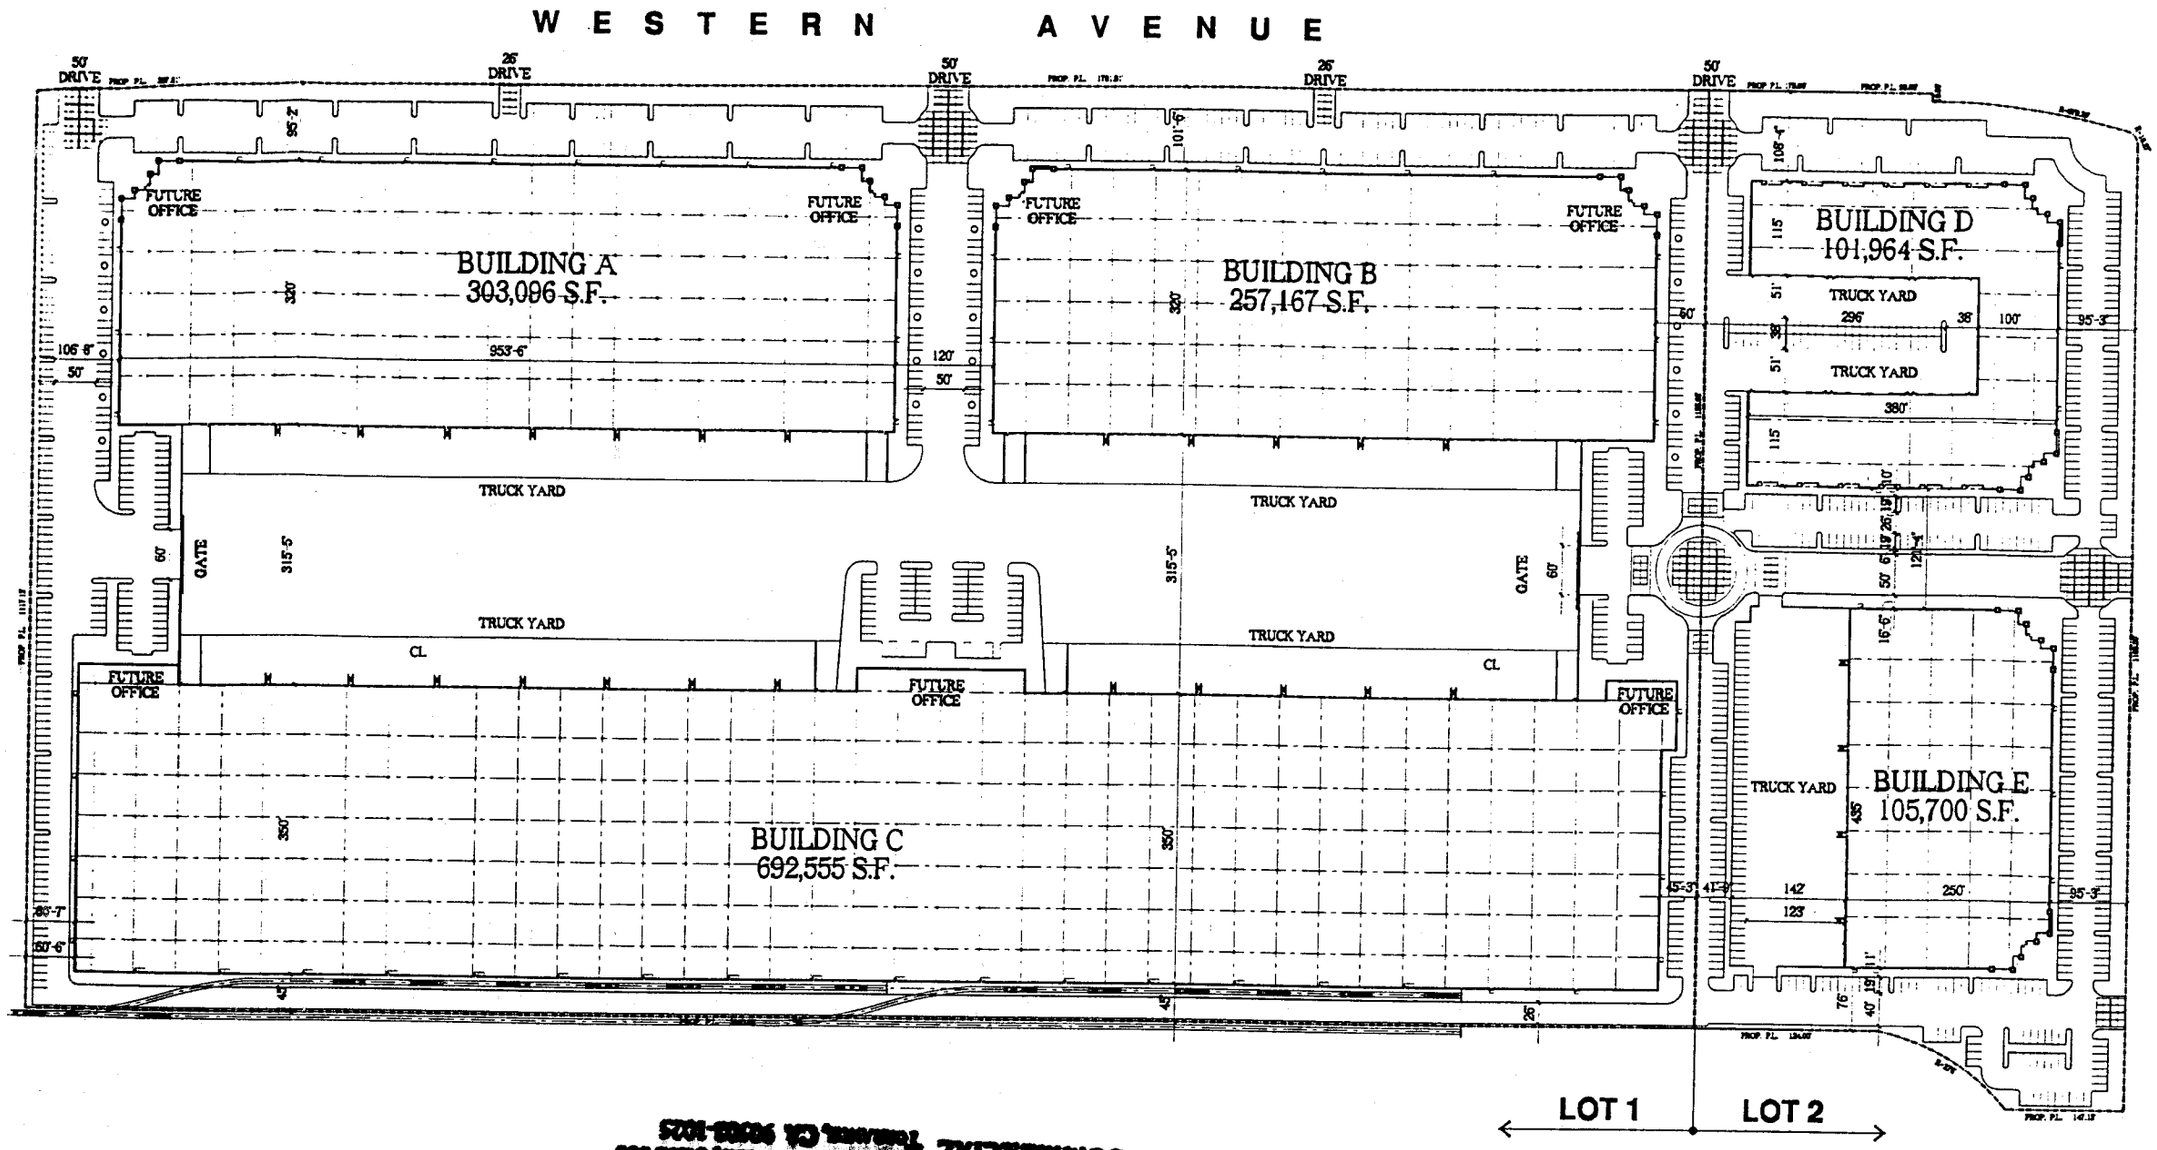

BOE-C6-0128580

SITE DATA

2,316,520 S.F.

303,096 S.F.

LOT 2 - SITE DAT.

SITE AREA: 616,609

BUILDING AREA: