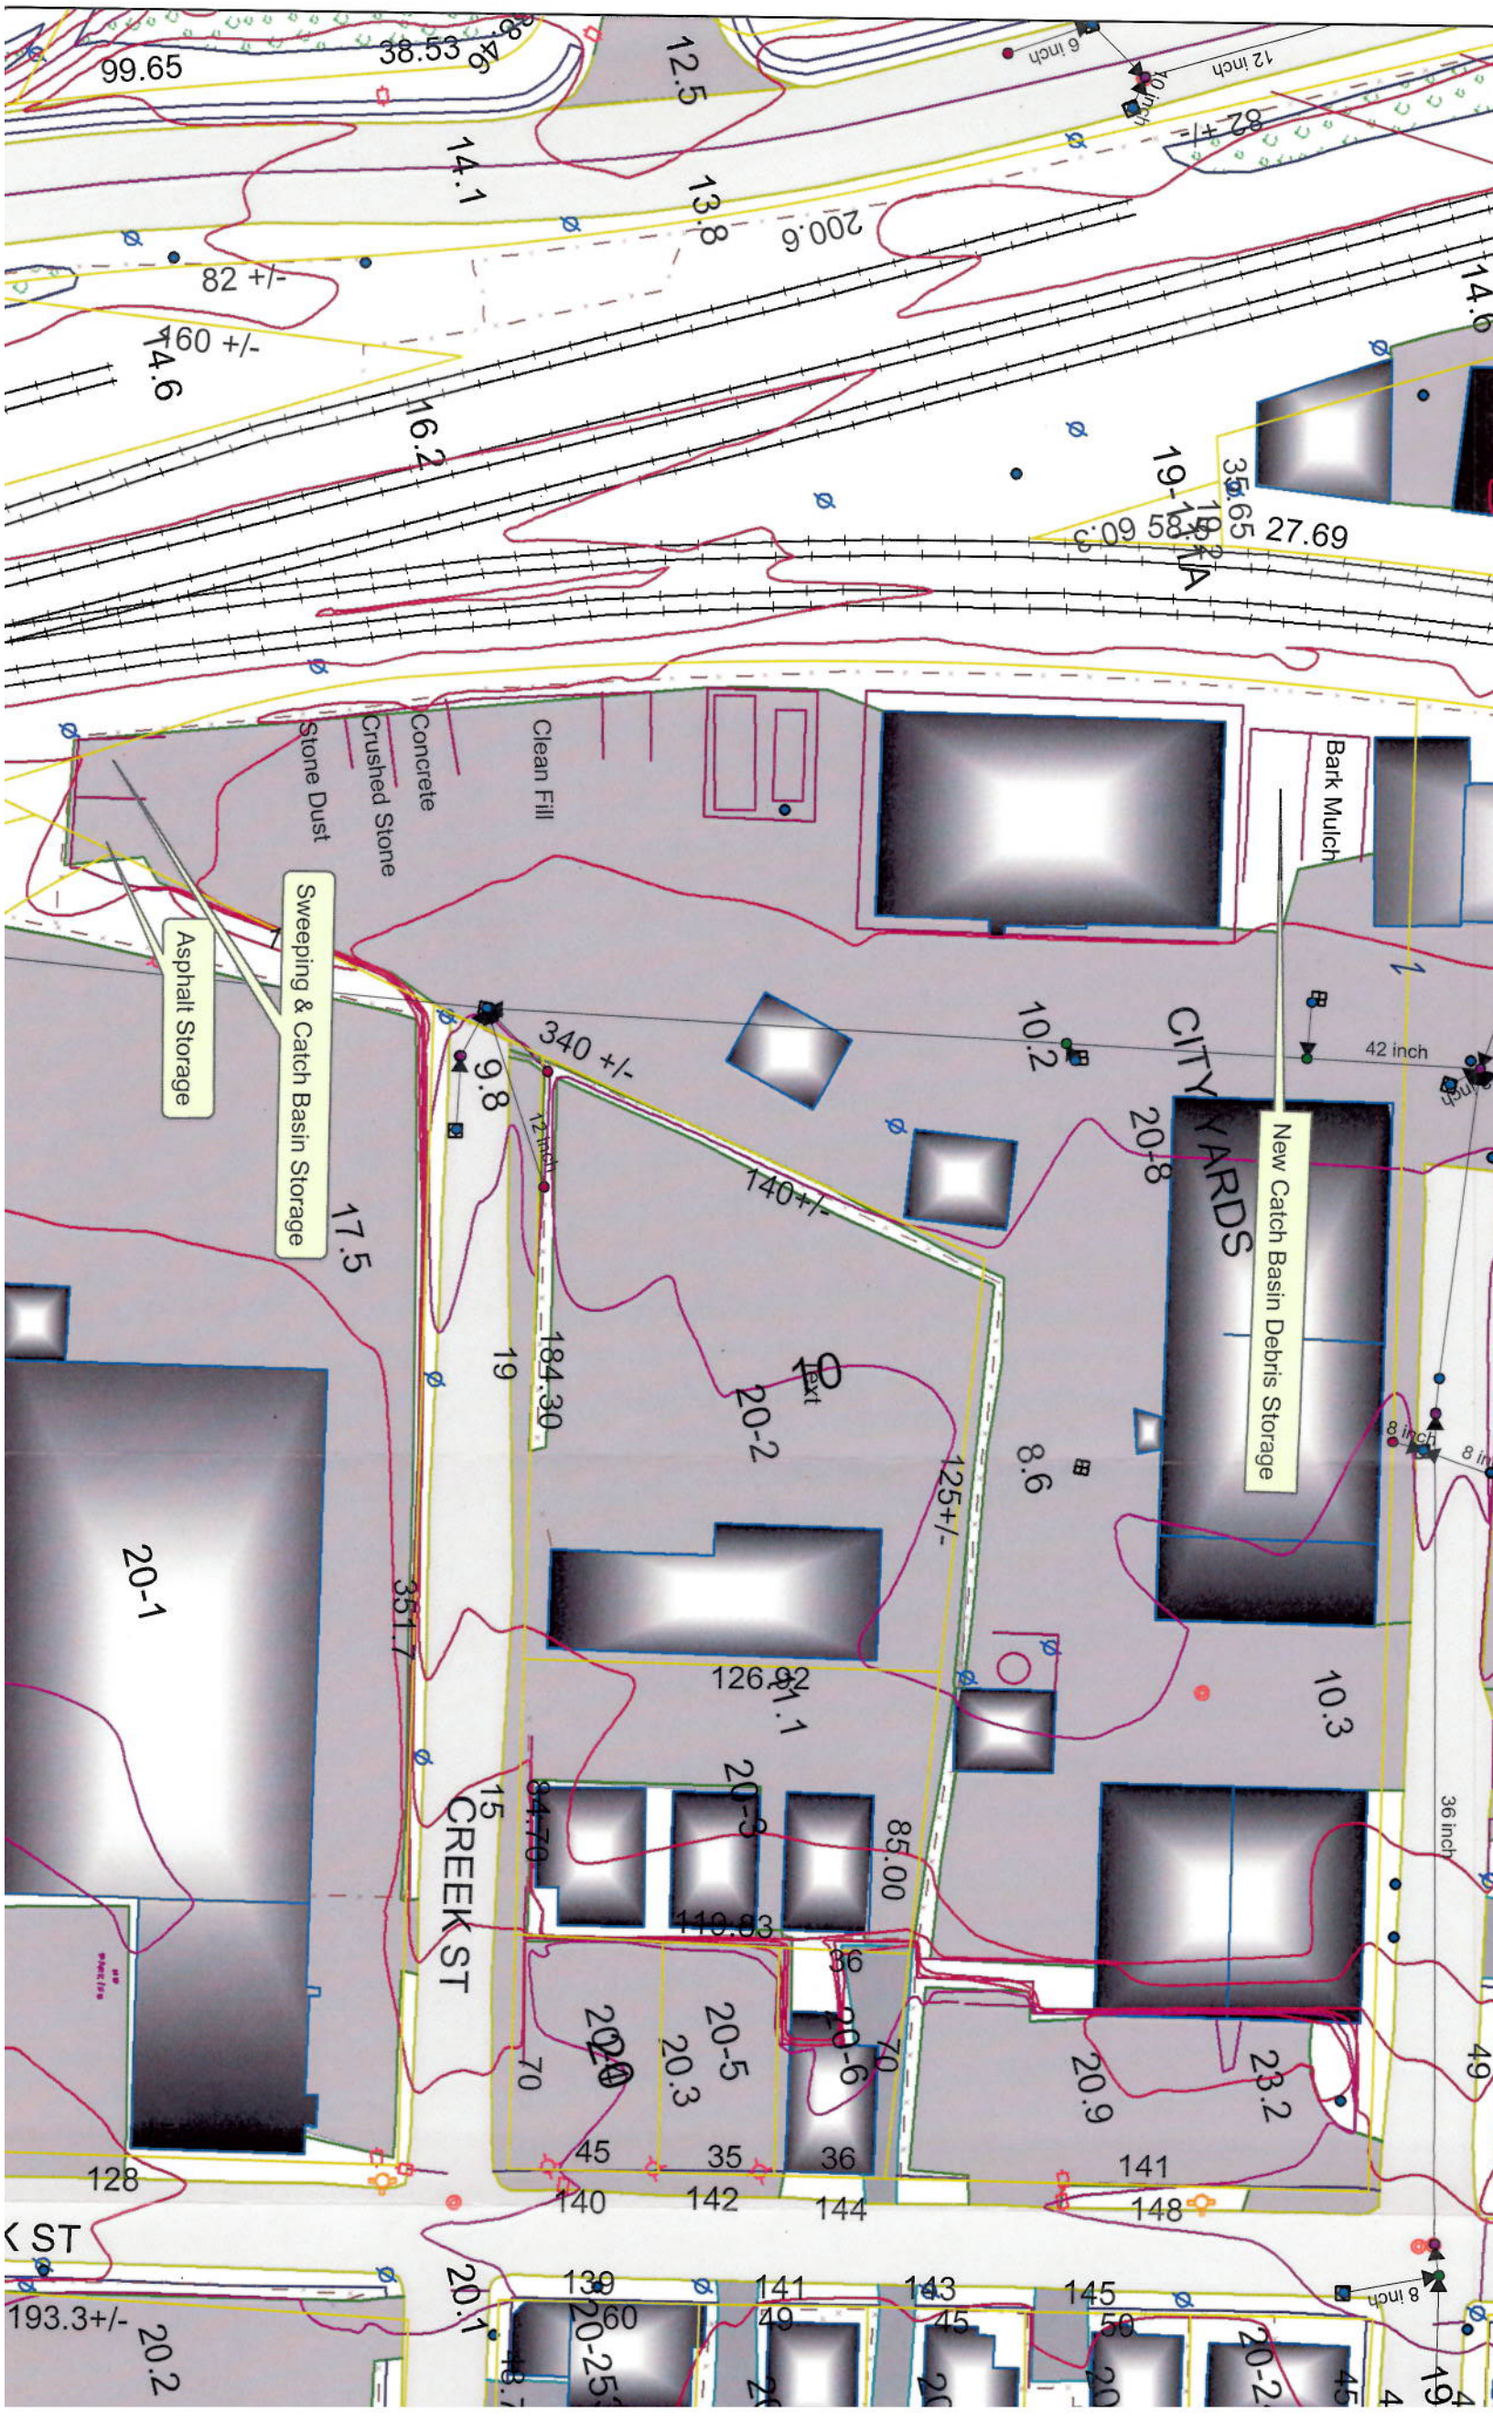

Stone Dust
Crushed Stone
Concrete
Clean Fill
Bark Mulch
Asphalt Storage
Sweeping & Catch Basin Storage
New Catch Basin Debris Storage
CITY YARDS
CREEK ST
K ST
99.65
38.53
12.5
14.1
13.8
200.6
82 +/-
160 +/-
14.6
16.2
27.69
340 +/-
140+/-
125+/-
184.30
351.7
126.92
119.83
85.00
10.2
20-8
8.6
10.3
20-1
20-2
20-3
20-5
20-6
20.9
23.2
20.3
20.1
20.2
193.3+/-
128
140
142
144
141
148
139
143
145
42 inch
36 inch
8 inch
12 inch
6 inch