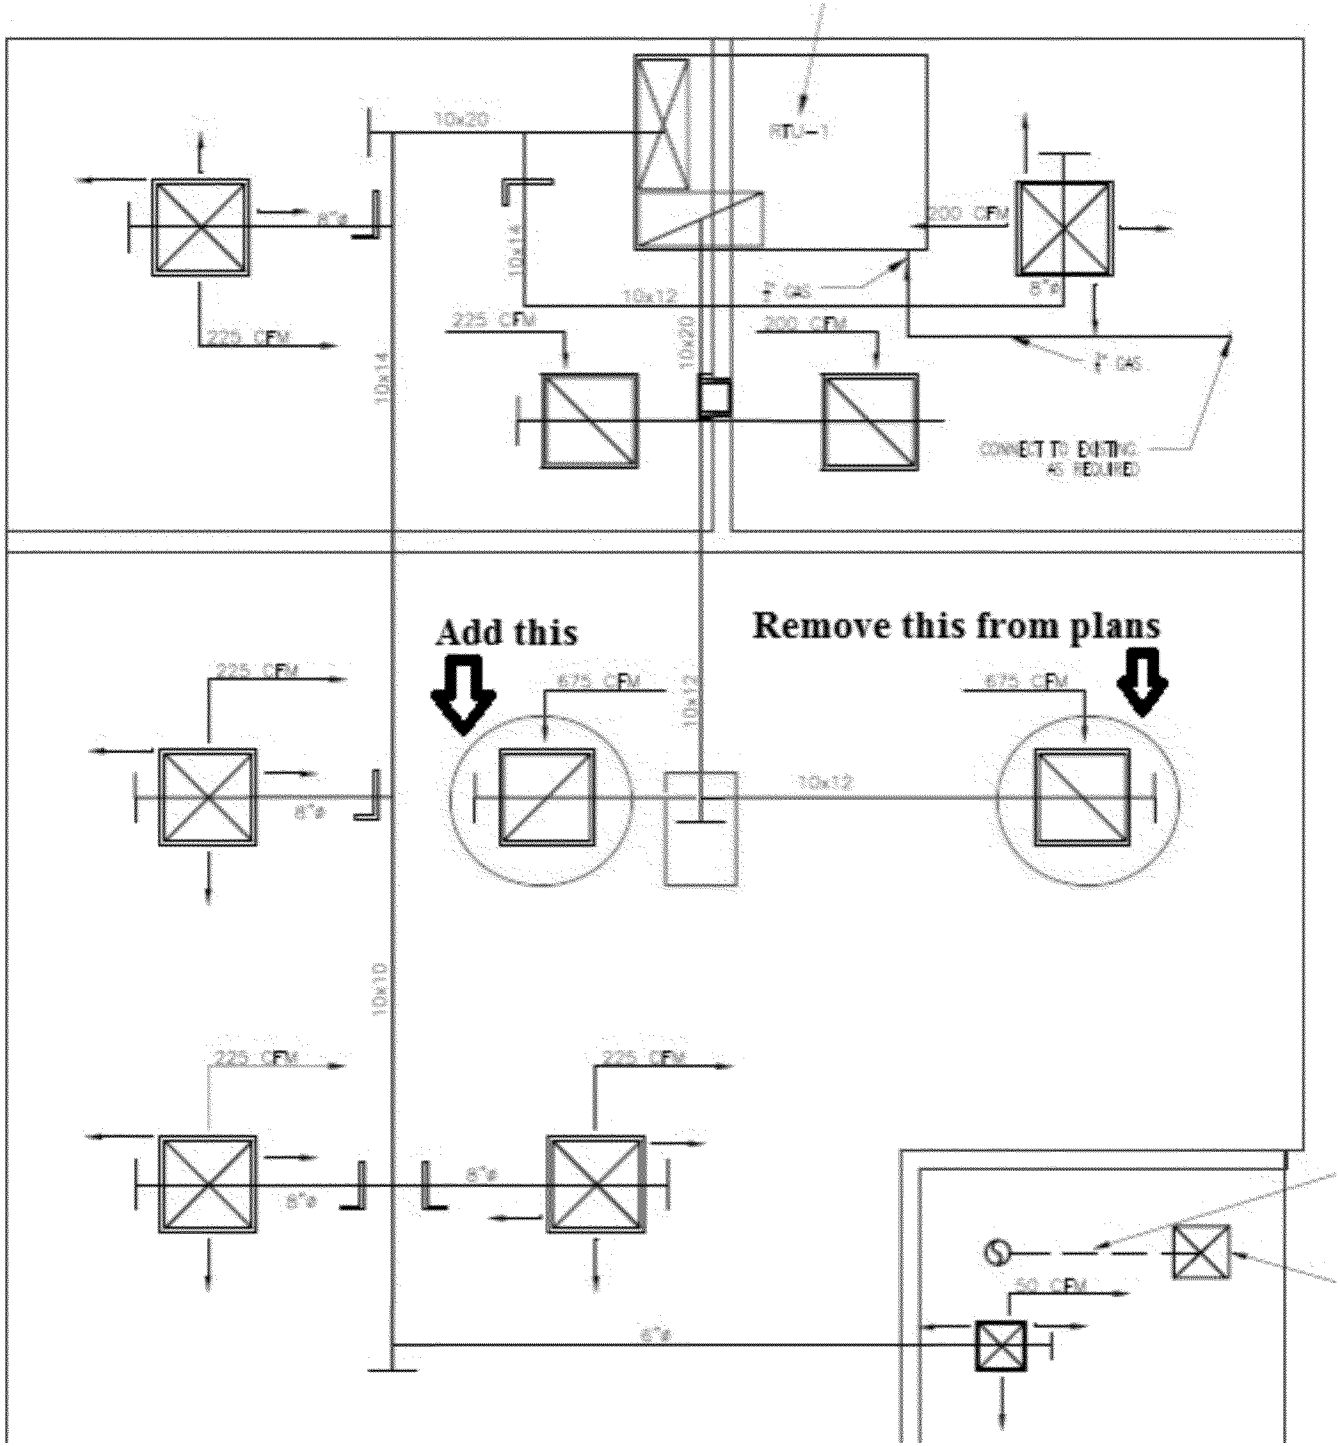

10x20
RTU-1
200 CFM
8"ø
10x14
10x12
225 CFM
10x20
200 CFM
CONNECT TO EXISTING AS REQUIRED
Add this
Remove this from plans
675 CFM
675 CFM
10x12
10x10
225 CFM
225 CFM
50 CFM
6"ø