TR 28987 LOT TEST POINTS

Point Table

DESCRIPTION	NORTHING	EASTING	POINT#
LOT 1-B1	49897.96	47324.92	20535
LOT 1-B2	49928.33	47333.70	20536
LOT 1-B3	49967.94	47331.03	20537
LOT 1-B4	49968.73	47292.19	20538
LOT 1-B5	49926.47	47290.40	20539
LOT 1-B6	49884.51	47290.59	20540
LOT 1-B7	49926.14	47311.93	20541
LOT 1-PL@10'	49967.94	47311.30	20542
LOT 2-B1	49898.91	47263.98	20527
LOT 2-B2	49925.69	47276.04	20528
LOT 2-B3	49967.80	47273.69	20529
LOT 2-B4	49968.12	47234.85	20530
LOT 2-B5	49925.06	47232.66	20531
LOT 2-B6	49883.88	47235.16	20532
LOT 2-B7	49924.43	47255.05	20533
LOT 2-PL@10'	49967.80	47253.96	20534
LOT 3-B1	49888.11	47216.51	20519
LOT 3-B2	49927.88	47218.54	20520
LOT 3-B3	49969.68	47215.25	20521
LOT 3-B4	49969.21	47177.51	20522
LOT 3-B5	49925.53	47175.00	20523
LOT 3-B6	49896.41	47185.81	20524
LOT 3-B7	49927.41	47197.08	20525
LOT 3-PL@10'	49969.52	47196.48	20526
LOT 4-B1	50016.54	47176.00	20700
LOT 4-B2	50018.33	47202.08	20701
LOT 4-B3	50034.60	47241.49	20702
LOT 4-B4	50072.81	47231.84	20703
LOT 4-B5	50056.74	47182.37	20704
LOT 4-B6	50043.88	47154.42	20705
LOT 4-B7	50038.95	47190.89	20706
LOT 4-PL@10'	50042.35	47239.23	20573
LOT 5-B1	50062.69	47148.82	20707
LOT 5-B2	50072.56	47180.16	20708
LOT 5-B3	50092.16	47224.67	20709
LOT 5-B4	50127.97	47214.08	20710
LOT 5-B5	50113.95	47171.00	20711
LOT 5-B6	50090.63	47143.81	20712
LOT 5-B7	50091.92	47175.29	20713
LOT 5-PL@10'	50099.62	47222.24	20574
LOT 6-B1	50129.12	47122.77	20714
LOT 6-B2	50135.98	47171.72	20715
LOT 6-B3	50152.86	47211.64	20716
LOT 6-B4	50188.67	47200.06	20717
LOT 6-B5	50174.65	47154.55	20718
LOT 6-B6	50157.77	47114.62	20719
LOT 6-B7	50154.91	47159.27	20720
LOT 6-PL@10'	50164.82	47207.13	20575
LOT 7-PL@10'	50221.86	47177.72	20300
LOT 8-PL@10'	50280.87	47158.36	20301
LOT 9-PL@10'	50335.01	47135.35	20302
LOT 10-PL@10'	50392.36	47116.44	20303
LOT 11-PL@10'	50470.12	47093.11	20304
LOT 12-PL@10'	50530.70	47066.27	20305
LOT 13-PL@10'	50588.50	47044.46	20306
LOT 14-PL@10'	50642.79	47018.99	20307
LOT 15-PL@10'	50715.85	46993.36	20308
LOT 16-PL@10'	50782.96	46934.65	20309
LOT 17-PL@10'	50823.65	46874.44	20310
LOT 18-PL@10'	50843.28	46791.71	20543
LOT 19-PL@10'	50849.84	46713.53	20544
LOT 20-B1	50768.20	46646.42	20721
LOT 20-B2	50802.21	46657.19	20722
LOT 20-B3	50837.66	46649.44	20723
LOT 20-B4	50834.21	46613.54	20724
LOT 20-B5	50791.73	46614.69	20725
LOT 20-B6	50758.29	46622.02	20726
LOT 20-B7	50794.75	46636.80	20727
LOT 20-PL@10'	50836.74	46631.72	20545
LOT 21-B1	50764.18	46603.06	20728
LOT 21-B2	50805.65	46598.90	20729
LOT 21-B3	50846.70	46592.30	20730
LOT 21-B4	50842.68	46552.10	20731
LOT 21-B5	50801.63	46553.68	20732
LOT 21-B6	50773.65	46569.18	20733
LOT 21-B7	50804.07	46577.37	20734
LOT 21-PL@10'	50843.80	46563.37	20546
LOT 22-B1	50764.40	46541.49	20735
LOT 22-B2	50798.51	46526.96	20736
LOT 22-B3	50838.77	46505.84	20737
LOT 22-B4	50818.21	46459.19	20738
LOT 22-B5	50775.15	46488.96	20739
LOT 22-B6	50753.86	46512.69	20740
LOT 22-B7	50785.79	46509.81	20741
LOT 22-PL@10'	50825.40	46473.34	20547
LOT 23-B1	50735.07	46506.71	20742
LOT 23-B2	50741.12	46464.35	20743
LOT 23-B3	50739.92	46410.87	20744
LOT 23-B4	50700.02	46411.14	20745
LOT 23-B5	50699.03	46460.36	20746
LOT 23-B6	50713.29	46490.61	20747
LOT 23-B7	50721.42	46464.51	20748
LOT 23-PL@10'	50720.50	46411.01	20548
LOT 24-B1	50687.98	46497.65	20749
LOT 24-B2	50674.62	46451.42	20750
LOT 24-B3	50657.44	46400.66	20751
LOT 24-B4	50616.01	46409.06	20752
LOT 24-B5	50632.80	46463.79	20753
LOT 24-B6	50651.75	46487.26	20754
LOT 24-B7	50654.10	46455.48	20755
LOT 24-PL@10'	50603.43	46437.24	20549
LOT 25-B1	50649.26	46519.30	20756
LOT 25-B2	50615.23	46492.61	20757
LOT 25-B3	50569.01	46470.08	20758
LOT 25-B4	50554.90	46505.36	20759
LOT 25-B5	50594.23	46530.59	20760
LOT 25-B6	50623.12	46537.39	20761
LOT 25-B7	50600.79	46509.17	20762
LOT 25-PL@10'	50559.76	46491.21	20550
LOT 26-B1	50642.01	46561.56	20763
LOT 26-B2	50611.81	46559.30	20764
LOT 26-B3	50568.93	46563.38	20765
LOT 26-B4	50569.39	46601.45	20766
LOT 26-B5	50608.99	46601.63	20767
LOT 26-B6	50627.62	46593.77	20768
LOT 26-B7	50611.25	46580.47	20769
LOT 26-PL@10'	50569.09	46595.62	20551
LOT 27-B1	50655.14	46628.79	20770
LOT 27-B2	50622.77	46623.73	20771
LOT 27-B3	50572.28	46633.41	20772
LOT 27-B4	50576.89	46671.13	20773
LOT 27-B5	50625.81	46666.79	20774
LOT 27-B6	50664.37	46658.20	20775
LOT 27-B7	50620.97	46646.26	20776
LOT 27-PL@10'	50575.39	46654.38	20552
LOT 28-B1	50671.15	46674.77	20777
LOT 28-B2	50639.32	46676.58	20778
LOT 28-B3	50587.76	46687.07	20779
LOT 28-B4	50592.10	46725.15	20780
LOT 28-B5	50647.25	46719.00	20781

Point Table

DESCRIPTION	NORTHING	EASTING	POINT#
LOT 28-B6	50671.07	46707.42	20782
LOT 28-B7	50638.88	46698.20	20783
LOT 28-PL@10'	50590.77	46708.35	20553
LOT 29-B1	50670.97	46761.09	20784
LOT 29-B2	50641.22	46750.15	20785
LOT 29-B3	50605.39	46742.91	20786
LOT 29-B4	50596.08	46780.17	20787
LOT 29-B5	50623.47	46789.58	20788
LOT 29-B6	50646.08	46787.05	20789
LOT 29-B7	50632.52	46769.77	20790
LOT 29-PL@10'	50617.24	46802.46	20554
LOT 30-B1	50499.43	46863.43	20791
LOT 30-B2	50549.27	46859.95	20792
LOT 30-B3	50583.61	46845.02	20793
LOT 30-B4	50570.14	46808.93	20794
LOT 30-B5	50531.01	46819.22	20795
LOT 30-B6	50488.99	46837.63	20796
LOT 30-B7	50538.84	46839.95	20797
LOT 30-PL@10'	50579.68	46834.74	20555
LOT 31-B1	50484.32	46819.77	20798
LOT 31-B2	50518.08	46810.64	20799
LOT 31-B3	50555.18	46794.12	20800
LOT 31-B4	50541.41	46758.03	20801
LOT 31-B5	50502.87	46769.04	20802
LOT 31-B6	50477.08	46791.36	20803
LOT 31-B7	50510.40	46792.38	20804
LOT 31-PL@10'	50552.20	46783.80	20556
LOT 32-B1	50466.35	46737.59	20805
LOT 32-B2	50499.10	46740.63	20806
LOT 32-B3	50541.85	46730.78	20807
LOT 32-B4	50536.34	46693.52	20808
LOT 32-B5	50488.09	46699.61	20809
LOT 32-B6	50449.84	46709.61	20810
LOT 32-B7	50491.39	46721.74	20811
LOT 32-PL@10'	50539.84	46720.50	20557
LOT 33-B1	50451.10	46689.70	20812
LOT 33-B2	50486.75	46684.63	20813
LOT 33-B3	50528.04	46675.21	20814
LOT 33-B4	50521.81	46637.38	20815
LOT 33-B5	50477.91	46641.58	20816
LOT 33-B6	50450.09	46657.82	20817
LOT 33-B7	50481.68	46662.60	20818
LOT 33-PL@10'	50525.47	46653.92	20558
LOT 34-B1	50438.64	46613.11	20819
LOT 34-B2	50489.21	46615.86	20820
LOT 34-B3	50524.71	46605.71	20821
LOT 34-B4	50518.19	46569.19	20822
LOT 34-B5	50476.89	46573.97	20823
LOT 34-B6	50433.43	46584.26	20824
LOT 34-B7	50478.34	46595.42	20825
LOT 34-PL@10'	50522.86	46587.81	20559
LOT 35-B1	50433.14	46566.87	20826
LOT 35-B2	50468.35	46560.93	20827
LOT 35-B3	50505.44	46550.93	20828
LOT 35-B4	50499.50	46513.82	20829
LOT 35-B5	50462.40	46518.02	20830
LOT 35-B6	50443.42	46528.75	20831
LOT 35-B7	50464.58	46541.36	20832
LOT 35-PL@10'	50502.94	46531.57	20560
LOT 36-B1	50439.78	46493.79	20833
LOT 36-B2	50472.82	46481.32	20834
LOT 36-B3	50502.81	46459.44	20835
LOT 36-B4	50477.89	46423.34	20836
LOT 36-B5	50440.94	46448.28	20837
LOT 36-B6	50411.96	46475.38	20838
LOT 36-B7	50455.43	46464.51	20839
LOT 36-PL@10'	50495.38	46448.86	20561
LOT 37-B1	50398.59	46451.43	20840
LOT 37-B2	50419.02	46415.77	20841
LOT 37-B3	50437.13	46374.90	20842
LOT 37-B4	50401.34	46358.95	20843
LOT 37-B5	50379.61	46394.17	20844
LOT 37-B6	50374.39	46427.80	20845
LOT 37-B7	50399.32	46405.48	20846
LOT 37-PL@10'	50442.12	46391.79	20562
LOT 38-B1	50333.06	46437.37	20847
LOT 38-B2	50345.23	46403.31	20848
LOT 38-B3	50344.36	46364.90	20849
LOT 38-B4	50302.77	46365.19	20850
LOT 38-B5	50303.35	46413.31	20851
LOT 38-B6	50307.99	46448.68	20852
LOT 38-B7	50320.89	46410.12	20853
LOT 38-PL@10'	50334.15	46363.82	20563
LOT 39-B1	50290.84	46457.38	20854
LOT 39-B2	50291.71	46426.95	20855
LOT 39-B3	50286.34	46357.23	20856
LOT 39-B4	50246.06	46357.95	20857
LOT 39-B5	50248.67	46422.89	20858
LOT 39-B6	50256.93	46441.30	20859
LOT 39-B7	50269.39	46423.90	20860
LOT 39-PL@10'	50261.55	46357.51	20564
LOT 40-B1@2'	50334.72	46560.54	20367
LOT 40-B2@2'	50305.76	46556.01	20368
LOT 40-B3@2'	50261.38	46564.00	20369
LOT 40-B4@2'	50266.67	46602.41	20370
LOT 40-B5@2'	50311.32	46598.66	20371
LOT 40-B6@2'	50341.37	46591.05	20372
LOT 40-B7@2'	50301.73	46578.73	20373
LOT 40-PL@10'	50260.42	46557.64	20374
LOT 41-B1@2'	50348.38	46609.70	20375
LOT 41-B2@2'	50314.01	46612.40	20376
LOT 41-B3@2'	50270.28	46621.96	20377
LOT 41-B4@2'	50275.88	46657.69	20378
LOT 41-B5@2'	50317.48	46655.08	20379
LOT 41-B6@2'	50343.28	46639.54	20380
LOT 41-B7@2'	50318.57	46634.42	20381
LOT 41-PL@10'	50277.03	46665.33	20382
LOT 42-B1@2'	50348.12	46694.80	20383
LOT 42-B2@2'	50325.82	46690.35	20384
LOT 42-B3@2'	50286.69	46698.08	20385
LOT 42-B4@2'	50291.90	46736.42	20386
LOT 42-B5@2'	50337.28	46731.50	20387
LOT 42-B6@2'	50365.68	46724.35	20388
LOT 42-B7@2'	50332.28	46713.34	20389
LOT 42-PL@10'	50288.14	46709.11	20390
LOT 43-B1	50366.66	46762.79	20861
LOT 43-B2	50331.53	46751.90	20862
LOT 43-B3	50296.70	46757.86	20863
LOT 43-B4	50300.62	46797.49	20864
LOT 43-B5	50343.58	46795.17	20865
LOT 43-B6	50375.94	46786.89	20866
LOT 43-B7	50338.79	46772.81	20867
LOT 43-PL@10'	50298.44	46772.32	20565
LOT 44-B1	50374.78	46826.53	20868
LOT 44-B2	50351.56	46825.80	20869
LOT 44-B3	50319.78	46841.33	20870
LOT 44-B4	50331.68	46876.32	20871
LOT 44-B5	50374.20	46864.42	20872
LOT 44-B6	50400.18	46852.22	20873
LOT 44-B7	50363.46	46847.43	20874

Point Table

DESCRIPTION	NORTHING	EASTING	POINT#
LOT 44-PL@10'	50325.94	46860.65	20566
LOT 45-B1	50403.67	46871.43	20875
LOT 45-B2	50366.09	46882.75	20876
LOT 45-B3	50331.98	46898.43	20877
LOT 45-B4	50344.32	46934.87	20878
LOT 45-B5	50386.26	46921.81	20879
LOT 45-B6	50413.83	46902.93	20880
LOT 45-B7	50374.21	46904.39	20881
LOT 45-PL@10'	50338.81	46919.21	20567
LOT 46-B1	50303.10	46955.40	20882
LOT 46-B2	50306.15	46925.16	20883
LOT 46-B3	50289.29	46886.62	20884
LOT 46-B4	50252.51	46898.55	20885
LOT 46-B5	50266.18	46941.73	20886
LOT 46-B6	50280.42	46974.16	20887
LOT 46-B7	50285.36	46934.03	20888
LOT 46-PL@10'	50269.36	46893.97	20568
LOT 47-B1	50262.23	46975.48	20889
LOT 47-B2	50249.00	46935.92	20890
LOT 47-B3	50231.42	46897.39	20891
LOT 47-B4	50195.08	46908.73	20892
LOT 47-B5	50206.85	46946.98	20893
LOT 47-B6	50235.34	46985.07	20894
LOT 47-B7	50229.24	46942.18	20895
LOT 47-PL@10'	50211.58	46902.80	20569
LOT 48-B1	50176.69	46995.58	20896
LOT 48-B2	50176.98	46974.21	20897
LOT 48-B3	50162.59	46938.44	20898
LOT 48-B4	50124.22	46948.32	20899
LOT 48-B5	50136.86	46991.36	20900
LOT 48-B6	50150.38	47018.85	20901
LOT 48-B7	50156.63	46983.51	20902
LOT 48-PL@10'	50142.33	46943.21	20570
LOT 49-B1	50133.97	47027.50	20903
LOT 49-B2	50121.54	46991.27	20904
LOT 49-B3	50104.57	46950.58	20905
LOT 49-B4	50066.44	46961.80	20906
LOT 49-B5	50081.04	47006.51	20907
LOT 49-B6	50100.01	47027.59	20908
LOT 49-B7	50099.04	46997.20	20909
LOT 49-PL@10'	50083.54	46956.33	20571
LOT 50-B1	50066.21	47051.07	20910
LOT 50-B2	50057.45	47018.37	20911
LOT 50-B3	50037.26	46972.68	20912
LOT 50-B4	50000.19	46983.05	20913
LOT 50-B5	50016.39	47035.16	20914
LOT 50-B6	50035.07	47057.50	20915
LOT 50-B7	50036.09	47024.36	20916
LOT 50-PL@10'	50017.43	46977.79	20572
LOT 51-B1	50063.23	46605.27	20391
LOT 51-B2	50017.08	46599.40	20392
LOT 51-B3	49977.20	46607.14	20393
LOT 51-B4	49982.92	46645.33	20394
LOT 51-B5	50025.43	46641.15	20395
LOT 51-B6	50067.66	46632.18	20396
LOT 51-B7	50023.14	46621.67	20397
LOT 51-PL@10'	49979.70	46620.59	20398
LOT 52-B1	50068.69	46650.43	20119
LOT 52-B2	50032.32	46653.50	20120
LOT 52-B3	49998.08	46667.07	20121
LOT 52-B4	50000.56	46701.46	20122
LOT 52-B5	50039.64	46707.48	20123
LOT 52-B6	50072.82	46690.94	20118
LOT 52-PL@10'	49999.95	46691.56	20399
LOT 53-B1	50072.94	46730.87	20125
LOT 53-B2	50040.70	46726.03	20126
LOT 53-B3	50005.28	46738.71	20127
LOT 53-B4	50005.51	46775.16	20128
LOT 53-B5	50038.46	46782.25	20129
LOT 53-B6	50069.39	46773.04	20124
LOT 53-PL@10'	50005.36	46761.92	20400
LOT 54-B1	50076.64	46787.62	20131
LOT 54-B2	50063.50	46788.09	20132
LOT 54-B3	50020.40	46801.79	20133
LOT 54-B4	50005.41	46815.14	20134
LOT 54-B5	50008.12	46849.48	20135
LOT 54-B6	50046.15	46880.93	20136
LOT 54-B7	50082.87	46841.83	20137
LOT 54-B8	50090.45	46819.15	20130
LOT 54-PL@10'	50043.56	46872.54	20401
LOT 55-B1	50125.13	46826.01	20139
LOT 55-B2	50114.02	46838.88	20140
LOT 55-B3	50112.69	46891.83	20141
LOT 55-B4	50149.83	46890.33	20142
LOT 55-B5	50181.85	46885.24	20143
LOT 55-B6	50194.85	46864.67	20144
LOT 55-B7	50172.86	46828.13	20145
LOT 55-B8	50163.70	46816.26	20138
LOT 55-PL@10'	50120.43	46891.12	20402
LOT 56-B1	50179.28	46805.98	20147
LOT 56-B2	50186.85	46818.28	20148
LOT 56-B3	50213.80	46846.30	20149
LOT 56-B4	50237.48	46855.70	20150
LOT 56-B5	50261.71	46838.02	20151
LOT 56-B6	50263.00	46807.40	20152
LOT 56-B7	50237.24	46783.98	20153
LOT 56-B8	50198.08	46784.10	20146
LOT 56-PL@10'	50256.70	46830.80	20403
LOT 57-B1	50191.84	46753.88	20155
LOT 57-B2	50201.40	46758.85	20156
LOT 57-B3	50240.10	46758.11	20157
LOT 57-B4	50250.08	46740.64	20158
LOT 57-B5	50249.28	46706.43	20159
LOT 57-B6	50230.34	46698.07	20160
LOT 57-B7	50202.23	46702.59	20161
LOT 57-B8	50184.73	46720.43	20154
LOT 57-PL@10'	50248.82	46723.33	20404
LOT 58-B1	50164.01	46676.15	20163
LOT 58-B2	50199.90	46681.83	20164
LOT 58-B3	50232.38	46663.09	20165
LOT 58-B4	50230.75	46630.15	20166
LOT 58-B5	50191.58	46627.88	20167
LOT 58-B6	50154.54	46638.40	20162
LOT 58-PL@10'	50231.04	46646.73	20405
LOT 59-B1	50152.60	46621.86	20169
LOT 59-B2	50190.60	46619.97	20170
LOT 59-B3	50226.51	46608.25	20171
LOT 59-B4	50222.99	46572.49	20172
LOT 59-B5	50182.34	46567.27	20173
LOT 59-B6	50147.39	46585.74	20168
LOT 59-PL@10'	50224.39	46588.11	20406
LOT 60-B1@2'	50128.13	46469.01	20311
LOT 60-B2@2'	50170.17	46473.45	20312
LOT 60-B3@2'	50220.02	46465.03	20313
LOT 60-B4@2'	50213.45	46423.75	20315
LOT 60-B5@2'	50165.45	46427.57	20316
LOT 60-B6@2'	50128.30	46435.06	20317
LOT 60-B7@2'	50174.16	46450.81	20318
LOT 60-PL@10'	50217.42	46445.77	20314
LOT 61-B1@2'	50134.11	46416.56	20319

Point Table

DESCRIPTION	NORTHING	EASTING	POINT#
LOT 61-B2@2'	50169.88	46410.90	20320
LOT 61-B3@2'	50213.75	46402.80	20321
LOT 61-B4@2'	50205.19	46341.93	20323
LOT 61-B5@2'	50165.75	46367.16	20324
LOT 61-B6@2'	50136.86	46380.01	20325
LOT 61-B7@2'	50170.49	46388.42	20326
LOT 61-PL@10'	50208.40	46364.87	20322
LOT 62-B1@2'	50122.38	46341.14	20327
LOT 62-B2@2'	50143.65	46315.88	20328
LOT 62-B3@2'	50149.00	46285.58	20329
LOT 62-B4@2'	50110.30	46275.48	20330
LOT 62-B5@2'	50101.42	46305.94	20331
LOT 62-B6@2'	50094.69	46338.23	20332
LOT 62-B7@2'	50121.62	46312.36	20333
LOT 62-PL@10'	50174.25	46310.83	20334
LOT 63-B1@2'	50080.42	46332.87	20335
LOT 63-B2@2'	50079.51	46304.71	20336
LOT 63-B3@2'	50074.61	46266.90	20337
LOT 63-B4@2'	50020.30	46268.59	20338
LOT 63-B5@2'	50036.52	46301.95	20339
LOT 63-B6@2'	50051.20	46326.13	20340
LOT 63-B7@2'	50060.38	46304.86	20341
LOT 63-PL@10'	50033.00	46268.13	20342
LOT 64-B1@2'	50034.22	46349.90	20343
LOT 64-B2@2'	50016.61	46324.06	20344
LOT 64-B3@2'	49979.56	46279.25	20345
LOT 64-B4@2'	49947.56	46304.83	20346
LOT 64-B5@2'	49983.84	46351.09	20347
LOT 64-B6@2'	50011.71	46366.10	20348
LOT 64-B7@2'	49997.32	46333.93	20349
LOT 64-PL@10'	49960.26	46294.72	20350
LOT 65-B1@2'	50012.48	46390.45	20351
LOT 65-B2@2'	49978.94	46392.75	20352
LOT 65-B3@2'	49943.88	46399.33	20353
LOT 65-B4@2'	49949.85	46437.16	20354
LOT 65-B5@2'	49980.78	46435.63	20355
LOT 65-B6@2'	50009.41	46421.08	20356
LOT 65-B7@2'	49982.92	46415.26	20357
LOT 65-PL@10'	49956.13	46381.26	20358
LOT 66-B1@2'	50030.26	46449.45	20359
LOT 66-B2@2'	49995.81	46452.51	20360
LOT 66-B3@2'	49955.84	46461.70	20361
LOT 66-B4@2'	49961.36	46499.54	20362
LOT 66-B5@2'	50006.37	46494.48	20363
LOT 66-B6@2'	50038.37	46480.24	20364
LOT 66-B7@2'	50000.25	46475.18	20365
LOT 66-PL@10'	49959.82	46491.27	20366
LOT 67-B1	49808.42	46250.11	20415
LOT 67-B2	49841.66	46257.60	20416
LOT 67-B3	49892.27	46252.59	20417
LOT 67-B4	49889.93	46213.71	20418
LOT 67-B5	49844.04	46213.40	20419
LOT 67-B6	49806.70	46217.93	20420
LOT 67-B7	49843.53	46235.57	20421
LOT 67-PL@10'	49890.82	46233.70	20422
LOT 68-B1	49813.61	46335.64	20424
LOT 68-B2	49850.28	46332.36	20425
LOT 68-B3	49899.91	46324.71	20426
LOT 68-B4	49896.63	46286.93	20427
LOT 68-B5	49848.88	46289.90	20428
LOT 68-B6	49820.47	46300.98	20429
LOT 68-B7	49850.44	46311.13	20430
LOT 68-PL@10'	49898.66	46305.98	20423
LOT 69-B1	49822.50	46387.01	20431
LOT 69-B2	49851.53	46391.85	20432
LOT 69-B3	49901.00	46383.88	20433
LOT 69-B4	49896.48	46346.41	20434
LOT 69-B5	49848.41	46348.91	20435
LOT 69-B6	49815.32	46355.31	20436
LOT 69-B7	49852.93	46369.36	20437
LOT 69-PL@10'	49898.20	46366.58	20438
LOT 70-B1	49831.22	46462.32	20439
LOT 70-B2	49863.83	46459.05	20440
LOT 70-B3	49911.78	46451.54	20441
LOT 70-B4	49905.06	46412.20	20442
LOT 70-B5	49861.68	46416.57	20443
LOT 70-B6	49833.74	46434.37	20444
LOT 70-B7	49862.15	46439.52	20445
LOT 70-PL@10'	49908.50	46432.97	20446
LOT 71-B1	49851.98	46511.36	20447
LOT 71-B2	49875.08	46515.89	20448
LOT 71-B3	49918.34	46507.77	20449
LOT 71-B4	49912.88	46470.61	20450
LOT 71-B5	49885.59	46474.20	20451
LOT 71-B6	49834.22	46481.70	20452
LOT 71-B7	49869.02	46496.06	20453
LOT 71-PL@10'	49914.90	46489.97	20454
LOT 72-B1	49867.66	46660.02	20455
LOT 72-B2	49916.59	46655.95	20456
LOT 72-B3	49956.49	46648.75	20457
LOT 72-B4	49950.55	46610.44	20458
LOT 72-B5	49912.10	46613.57	20459
LOT 72-B6	49868.18	46632.64	20460
LOT 72-B7	49913.04	46636.40	20461
LOT 72-PL@10'	49953.52	46629.67	20462
LOT 73-B1	49874.72	46708.51	20463
LOT 73-B2	49907.54	46715.08	20464
LOT 73-B3	49949.91	46708.35	20465
LOT 73-B4	49945.69	46671.30	20466
LOT 73-B5	49897.07	46673.64	20467
LOT 73-B6	49863.46	46681.30	20468
LOT 73-B7	49898.48	46695.53	20469
LOT 73-PL@10'	49947.87	46689.75	20470
LOT 74-B1	49875.97	46780.31	20471
LOT 74-B2	49906.76	46780.94	20472
LOT 74-B3	49955.71	46775.30	20473
LOT 74-B4	49950.71	46736.21	20474
LOT 74-B5	49908.50	46738.09	20475
LOT 74-B6	49888.96	46747.00	20476
LOT 74-B7	49906.16	46759.20	20477
LOT 74-PL@10'	49952.89	46754.19	20478
LOT 75-B1	49881.67	46832.30	20479
LOT 75-B2	49909.22	46838.25	20480
LOT 75-B3	49959.34	46833.55	20481
LOT 75-B4	49957.61	46795.17	20482
LOT 75-B5	49910.65	46796.11	20483
LOT 75-B6	49879.18	46800.19	20484
LOT 75-B7	49912.68	46817.10	20485
LOT 75-PL@10'	49957.61	46812.72	20486
LOT 76-B1	49882.94	46898.28	20487
LOT 76-B2	49920.98	46900.63	20488
LOT 76-B3	49969.21	46899.49	20489
LOT 76-B4	49968.11	46859.59	20490
LOT 76-B5	49921.77	46857.87	20491
LOT 76-B6	49892.02	46867.89	20492
LOT 76-B7	49923.33	46879.01	20493
LOT 76-PL@10'	49968.42	46877.92	20494
LOT 77-B1	49892.02	46948.55	20495
LOT 77-B2	49918.95	46958.58	20496
LOT 77-B3	49964.82	46955.91	20497

Point Table

DESCRIPTION	NORTHING	EASTING	POINT#
LOT 77-B4	49964.51	46917.38	20498
LOT 77-B5	49916.44	46915.97	20499
LOT 77-B6	49883.88	46917.85	20500
LOT 77-B7	49916.29	46937.12	20501
LOT 77-PL@10'	49964.20	46935.40	20502
LOT 78-B1	49884.03	47022.18	20503
LOT 78-B2	49915.50	47024.53	20504
LOT 78-B3	49962.78	47022.50	20505
LOT 78-B4	49962.63	46983.19	20506
LOT 78-B5	49920.67	46981.78	20507
LOT 78-B6	49900.31	46989.14	20508
LOT 78-B7	49918.48	47003.57	20509
LOT 78-PL@10'	49962.64	47002.47	20510
LOT 79-B1	49891.09	47067.16	20511
LOT 79-B2	49936.49	47079.84	20512
LOT 79-B3	49978.57	47078.12	20513
LOT 79-B4	49976.57	47039.12	20514
LOT 79-B5	49936.33	47036.93	20515
LOT 79-B6	49886.70	47038.96	20516
LOT 79-B7	49936.49	47057.91	20517
LOT 79-PL@10'	49976.73	47057.91	20518
LOT 80-B1	49606.52	46089.07	20001
LOT 80-B2	49606.45	46130.59	20002
LOT 80-B3	49613.49	46162.71	20003
LOT 80-B4	49644.09	46174.40	20004
LOT 80-B5	49658.80	46129.30	20005
LOT 80-B6	49640.50	46088.88	20000
LOT 80-PL@10'	49630.66	46168.02	20407
LOT 81-B1	49553.67	46088.87	20007
LOT 81-B2	49543.75	46128.48	20008
LOT 81-B3	49556.01	46162.24	20009
LOT 81-B4	49580.88	46170.65	20010
LOT 81-B5	49597.70	46127.31	20011
LOT 81-B6	49595.25	46089.11	20006
LOT 81-PL@10'	49571.26	46166.93	20408
LOT 82-B1	49486.22	46086.76	20013
LOT 82-B2	49476.52	46123.44	20014
LOT 82-B3	49490.66	46153.11	20015
LOT 82-B4	49515.88	46160.12	20016
LOT 82-B5	49530.48	46123.67	20017
LOT 82-B6	49529.08	46086.29	20012
LOT 82-PL@10'	49504.82	46157.46	20409
LOT 83-B1	49647.79	46263.82	20019
LOT 83-B2	49658.90	46236.68	20020
LOT 83-B3	49643.71	46209.32	20021
LOT 83-B4	49613.31	46199.73	20022
LOT 83-B5	49598.35	46236.80	20023
LOT 83-B6	49603.83	46267.56	20018
LOT 83-PL@10'	49628.54	46204.47	20410
LOT 84-B1	49587.09	46270.38	20025
LOT 84-B2	49573.88	46231.67	20026
LOT 84-B3	49533.27	46201.01	20027
LOT 84-B4	49511.53	46218.32	20028
LOT 84-B5	49519.01	46269.66	20029
LOT 84-B6	49542.28	46288.28	20030
LOT 84-B7	49563.09	46209.22	20031
LOT 84-B8	49561.02	46292.37	20024
LOT 84-PL@10'	49492.37	46229.93	20411
LOT 85-B1	49547.31	46323.48	20033
LOT 85-B2	49532.23	46306.52	20034
LOT 85-B3	49499.45	46301.00	20035
LOT 85-B4	49490.45	46322.30	20036
LOT 85-B5	49476.18	46356.35	20037
LOT 85-B6	49499.94	46387.03	20038
LOT 85-B7	49542.87	46370.30	20039
LOT 85-B8	49559.82	46360.67	20032
LOT 85-PL@10'	49482.74	46341.28	20412
LOT 86-B1	49574.61	46373.13	20041
LOT 86-B2	49552.36	46390.33	20042
LOT 86-B3	49524.17	46429.76	20043
LOT 86-B4	49563.41	46456.52	20044
LOT 86-B5	49592.61	46446.74	20045
LOT 86-B6	49604.07	46439.37	20046
LOT 86-B7	49605.01	46396.31	20047
LOT 86-B8	49604.55	46384.72	20040
LOT 86-PL@10'	49532.77	46435.60	20413
LOT 87-B1	49617.11	46388.00	20049
LOT 87-B2	49622.61	46423.81	20050
LOT 87-B3	49645.41	46447.04	20051
LOT 87-B4	49672.82	46445.23	20052
LOT 87-B5	49679.11	46404.04	20053
LOT 87-B6	49656.53	46375.83	20048
LOT 87-PL@10'	49659.69	46446.58	20414
LOT 88-B1	49687.60	46540.45	20917
LOT 88-B2	49695.33	46520.05	20918
LOT 88-B3	49688.77	46485.34	20919
LOT 88-B4	49650.09	46489.33	20920
LOT 88-B5	49652.20	46530.37	20921
LOT 88-B6	49658.29	46561.56	20922
LOT 88-B7	49673.30	46523.80	20923
LOT 88-PL@10'	49669.46	46486.62	20576
LOT 89-B1	49636.26	46555.70	20924
LOT 89-B2	49635.79	46520.52	20925
LOT 89-B3	49627.82	46483.23	20926
LOT 89-B4	49589.07	46487.21	20927
LOT 89-B5	49592.12	46521.45	20928
LOT 89-B6	49609.46	46548.88	20929
LOT 89-B7	49614.15	46520.98	20930
LOT 89-PL@10'	49606.25	46485.82	20577
LOT 90-B1	49575.94	46563.66	20931
LOT 90-B2	49561.64	46530.36	20932
LOT 90-B3	49537.34	46487.79	20933
LOT 90-B4	49502.30	46501.87	20934
LOT 90-B5	49521.21	46548.66	20935
LOT 90-B6	49542.04	46572.28	20936
LOT 90-B7	49539.84	46537.22	20937
LOT 90-PL@10'	49512.54	46497.63	20578
LOT 91-B1	49549.84	46608.43	20938
LOT 91-B2	49514.98	46606.60	20939
LOT 91-B3	49482.17	46607.98	20940
LOT 91-B4	49482.63	46647.54	20941
LOT 91-B5	49516.71	46649.48	20942
LOT 91-B6	49544.61	46641.52	20943
LOT 91-B7	49513.59	46627.53	20944
LOT 91-PL@10'	49492.14	46669.09	20579
LOT 92-B1	49565.77	46653.16	20945
LOT 92-B2	49538.65	46668.72	20946
LOT 92-B3	49499.83	46696.88	20947
LOT 92-B4	49519.09	46729.64	20948
LOT 92-B5	49558.51	46707.26	20949
LOT 92-B6	49573.62	46678.65	20950
LOT 92-B7	49546.95	46686.21	20951
LOT 92-PL@10'	49537.25	46733.76	20580
LOT 93-B1	49626.41	46679.54	20952
LOT 93-B2	49619.44	46704.14	20953
LOT 93-B3	49624.48	46737.94	20954
LOT 93-B4	49663.75	46737.05	20955
LOT 93-B5	49662.86	46693.62	20956
LOT 93-B6	49656.78	46662.35	20957
LOT 93-B7	49643.15	46697.77	20958

Point Table

DESCRIPTION	NORTHING	EASTING	POINT#
LOT 93-PL@10'	49643.99	46737.28	20581
LOT 94-B1	49673.45	46651.82	20959
LOT 94-B2	49676.86	46689.46	20960
LOT 94-B3	49682.64	46738.38	20961
LOT 94-B4	49722.05	46736.60	20962
LOT 94-B5	49719.53	46695.10	20963
LOT 94-B6	49703.23	46645.74	20964
LOT 94-B7	49695.82	46690.50	20965
LOT 94-PL@10'	49702.73	46737.12	20582
LOT 95-B1	49647.95	47269.29	20055
LOT 95-B2	49696.19	47276.57	20056
LOT 95-B3	49738.65	47256.49	20057
LOT 95-B4	49738.06	47231.63	20058
LOT 95-B5	49699.83	47223.54	20059
LOT 95-B6	49646.55	47225.06	20054
LOT 95-PL@10'	49738.18	47244.25	20583
LOT 96-B1	49655.02	47210.40	20061
LOT 96-B2	49696.18	47214.85	20062
LOT 96-B3	49738.87	47206.82	20063
LOT 96-B4	49739.47	47174.26	20064
LOT 96-B5	49695.85	47164.76	20065
LOT 96-B6	49652.08	47171.33	20060
LOT 96-PL@10'	49738.98	47190.37	20584
LOT 97-B1	49649.99	47144.70	20067
LOT 97-B2	49690.10	47153.03	20068
LOT 97-B3	49735.69	47143.71	20069
LOT 97-B4	49736.31	47110.09	20070
LOT 97-B5	49695.14	47104.34	20071
LOT 97-B6	49650.23	47105.98	20066
LOT 97-PL@10'	49735.39	47126.76	20585
LOT 98-B1	49652.68	47091.95	20073
LOT 98-B2	49684.89	47095.15	20105
LOT 98-B3	49725.83	47083.95	20074
LOT 98-B4	49727.27	47053.23	20075
LOT 98-B5	49688.21	47045.61	20076
LOT 98-B6	49650.45	47052.65	20072
LOT 98-PL@10'	49726.70	47068.27	20586
LOT 99-B1	49650.57	47031.53	20078
LOT 99-B2	49688.57	47034.70	20079
LOT 99-B3	49735.30	47025.62	20080
LOT 99-B4	49736.30	46991.99	20081
LOT 99-B5	49695.13	46985.07	20082
LOT 99-B6	49649.86	46988.12	20077
LOT 99-PL@10'	49735.48	47009.00	20587
LOT 100-B1	49653.37	46972.72	20084
LOT 100-B2	49689.49	46975.88	20085
LOT 100-B3	49724.99	46967.87	20086
LOT 100-B4	49725.05	46933.18	20087
LOT 100-B5	49691.98	46925.91	20088
LOT 100-B6	49653.02	46931.65	20083
LOT 100-PL@10'	49725.00	46949.89	20588
LOT 101-B1	49659.82	46909.00	20090
LOT 101-B2	49674.71	46914.40	20091
LOT 101-B3	49720.21	46903.14	20092
LOT 101-B4	49720.71	46868.44	20093
LOT 101-B5	49716.49	46832.39	20094
LOT 101-B6	49684.33	46843.35	20095
LOT 101-B7	49651.95	46866.76	20096
LOT 101-B8	49642.93	46873.57	20089
LOT 101-PL@10'	49731.18	46850.77	20589
LOT 102-B1	49634.47	46862.60	20098
LOT 102-B2	49648.43	46857.55	20099
LOT 102-B3	49686.68	46830.09	20100
LOT 102-B4	49718.51	46794.51	20101
LOT 102-B5	49699.95	46767.00	20102
LOT 102-B6	49651.51	46776.90	20103
LOT 102-B7	49611.94	46816.69	20104
LOT 102-B8	49611.82	46837.48	20097
LOT 102-PL@10'	49699.45	46796.07	20590
LOT 103-B1	49575.98	46832.87	20966
LOT 103-B2	49570.78	46799.47	20967
LOT 103-B3	49542.74	46769.93	20968
LOT 103-B4	49509.94	46792.05	20969
LOT 103-B5	49537.25	46829.90	20970
LOT 103-B6	49561.14	46854.99	20971
LOT 103-B7	49550.45	46815.65	20972
LOT 103-PL@10'	49533.59	46776.84	20591
LOT 104-B1	49533.54	46856.92	20973
LOT 104-B2	49519.24	46840.90	20974
LOT 104-B3	49486.89	46831.54	20975
LOT 104-B4	49477.84	46868.66	20976
LOT 104-B5	49506.03	46882.46	20977
LOT 104-B6	49533.49	46891.52	20978
LOT 104-B7	49510.78	46862.72	20979
LOT 104-PL@10'	49484.08	46839.79	20592
LOT 105-B1	49533.93	46919.28	20980
LOT 105-B2	49503.21	46922.99	20981
LOT 105-B3	49476.20	46925.66	20982
LOT 105-B4	49476.35	46964.85	20983
LOT 105-B5	49500.69	46966.63	20984
LOT 105-B6	49521.47	46959.36	20985
LOT 105-B7	49502.92	46944.81	20986
LOT 105-PL@10'	49476.10	46944.75	20593
LOT 106-B1	49483.66	47067.16	20987
LOT 106-B2	49469.38	47097.96	20988
LOT 106-B3	49469.97	47139.92	20989
LOT 106-B4	49510.88	47139.62	20990
LOT 106-B5	49513.11	47093.50	20991
LOT 106-B6	49509.99	47057.48	20992
LOT 106-B7	49493.18	47093.64	20993
LOT 106-PL@10'	49491.09	47139.45	20594
LOT 107-B1	49526.80	47063.88	20994
LOT 107-B2	49524.12	47107.93	20995
LOT 107-B3	49525.75	47149.30	20996
LOT 107-B4	49564.88	47148.55	20997
LOT 107-B5	49567.70	47102.42	20998
LOT 107-B6	49560.41	47067.90	20999
LOT 107-B7	49547.32	47104.66	21000
LOT 107-PL@10'	49545.28	47148.88	20595
LOT 108-B1	49561.75	47265.20	20107
LOT 108-B2	49568.96	47231.56	20108
LOT 108-B3	49560.96	47195.79	20109
LOT 108-B4	49530.60	47188.56	20110
LOT 108-B5	49522.00	47229.42	20111
LOT 108-B6	49524.66	47263.73	20106
LOT 108-PL@10'	49546.24	47187.42	20596
LOT 109-B1	49509.31	47263.81	20113
LOT 109-B2	49512.70	47229.28	20114
LOT 109-B3	49505.30	47197.34	20115
LOT 109-B4	49475.06	47187.76	20116
LOT 109-B5	49462.14	47224.72	20117
LOT 109-B6	49471.20	47266.09	20112
LOT 109-PL@10'	49489.66	47187.74	20597
LOT 110-B1	49476.84	47363.36	20598
LOT 110-B2	49476.32	47396.66	20599
LOT 110-B3	49475.62	47430.14	20600
LOT 110-B4	49525.72	47430.49	20601
LOT 110-B5	49525.37	47397.36	20602
LOT 110-B6	49524.85	47363.19	20603
LOT 110-B7	49502.95	47397.19	20604

Point Table

DESCRIPTION	NORTHING	EASTING	POINT#
LOT 110-PL@10'	49501.55	47430.31	20605
LOT 111-B1	49551.48	47363.19	20606
LOT 111-B2	49551.65	47397.89	20607
LOT 111-B3	49551.65	47430.31	20608
LOT 111-B4	49597.20	47430.84	20609
LOT 111-B5	49596.68	47398.24	20610
LOT 111-B6	49595.80	47363.71	20611
LOT 111-B7	49574.60	47398.24	20612
LOT 111-PL@10'	49574.78	47430.49	20613
LOT 112-B1	49622.15	47363.88	20614
LOT 112-B2	49621.62	47398.05	20615
LOT 112-B3	49621.80	47430.83	20616
LOT 112-B4	49667.53	47430.83	20617
LOT 112-B5	49667.53	47397.70	20618
LOT 112-B6	49667.18	47362.65	20619
LOT 112-B7	49644.58	47397.70	20620
LOT 112-PL@10'	49644.58	47430.83	20621
LOT 113-B1	49687.73	47362.65	20622
LOT 113-B2	49687.38	47397.70	20623
LOT 113-B3	49687.03	47431.00	20624
LOT 113-B4	49734.86	47431.52	20625
LOT 113-B5	49734.51	47398.22	20626
LOT 113-B6	49733.81	47362.65	20627
LOT 113-B7	49711.03	47397.70	20628
LOT 113-PL@10'	49710.33	47431.17	20629

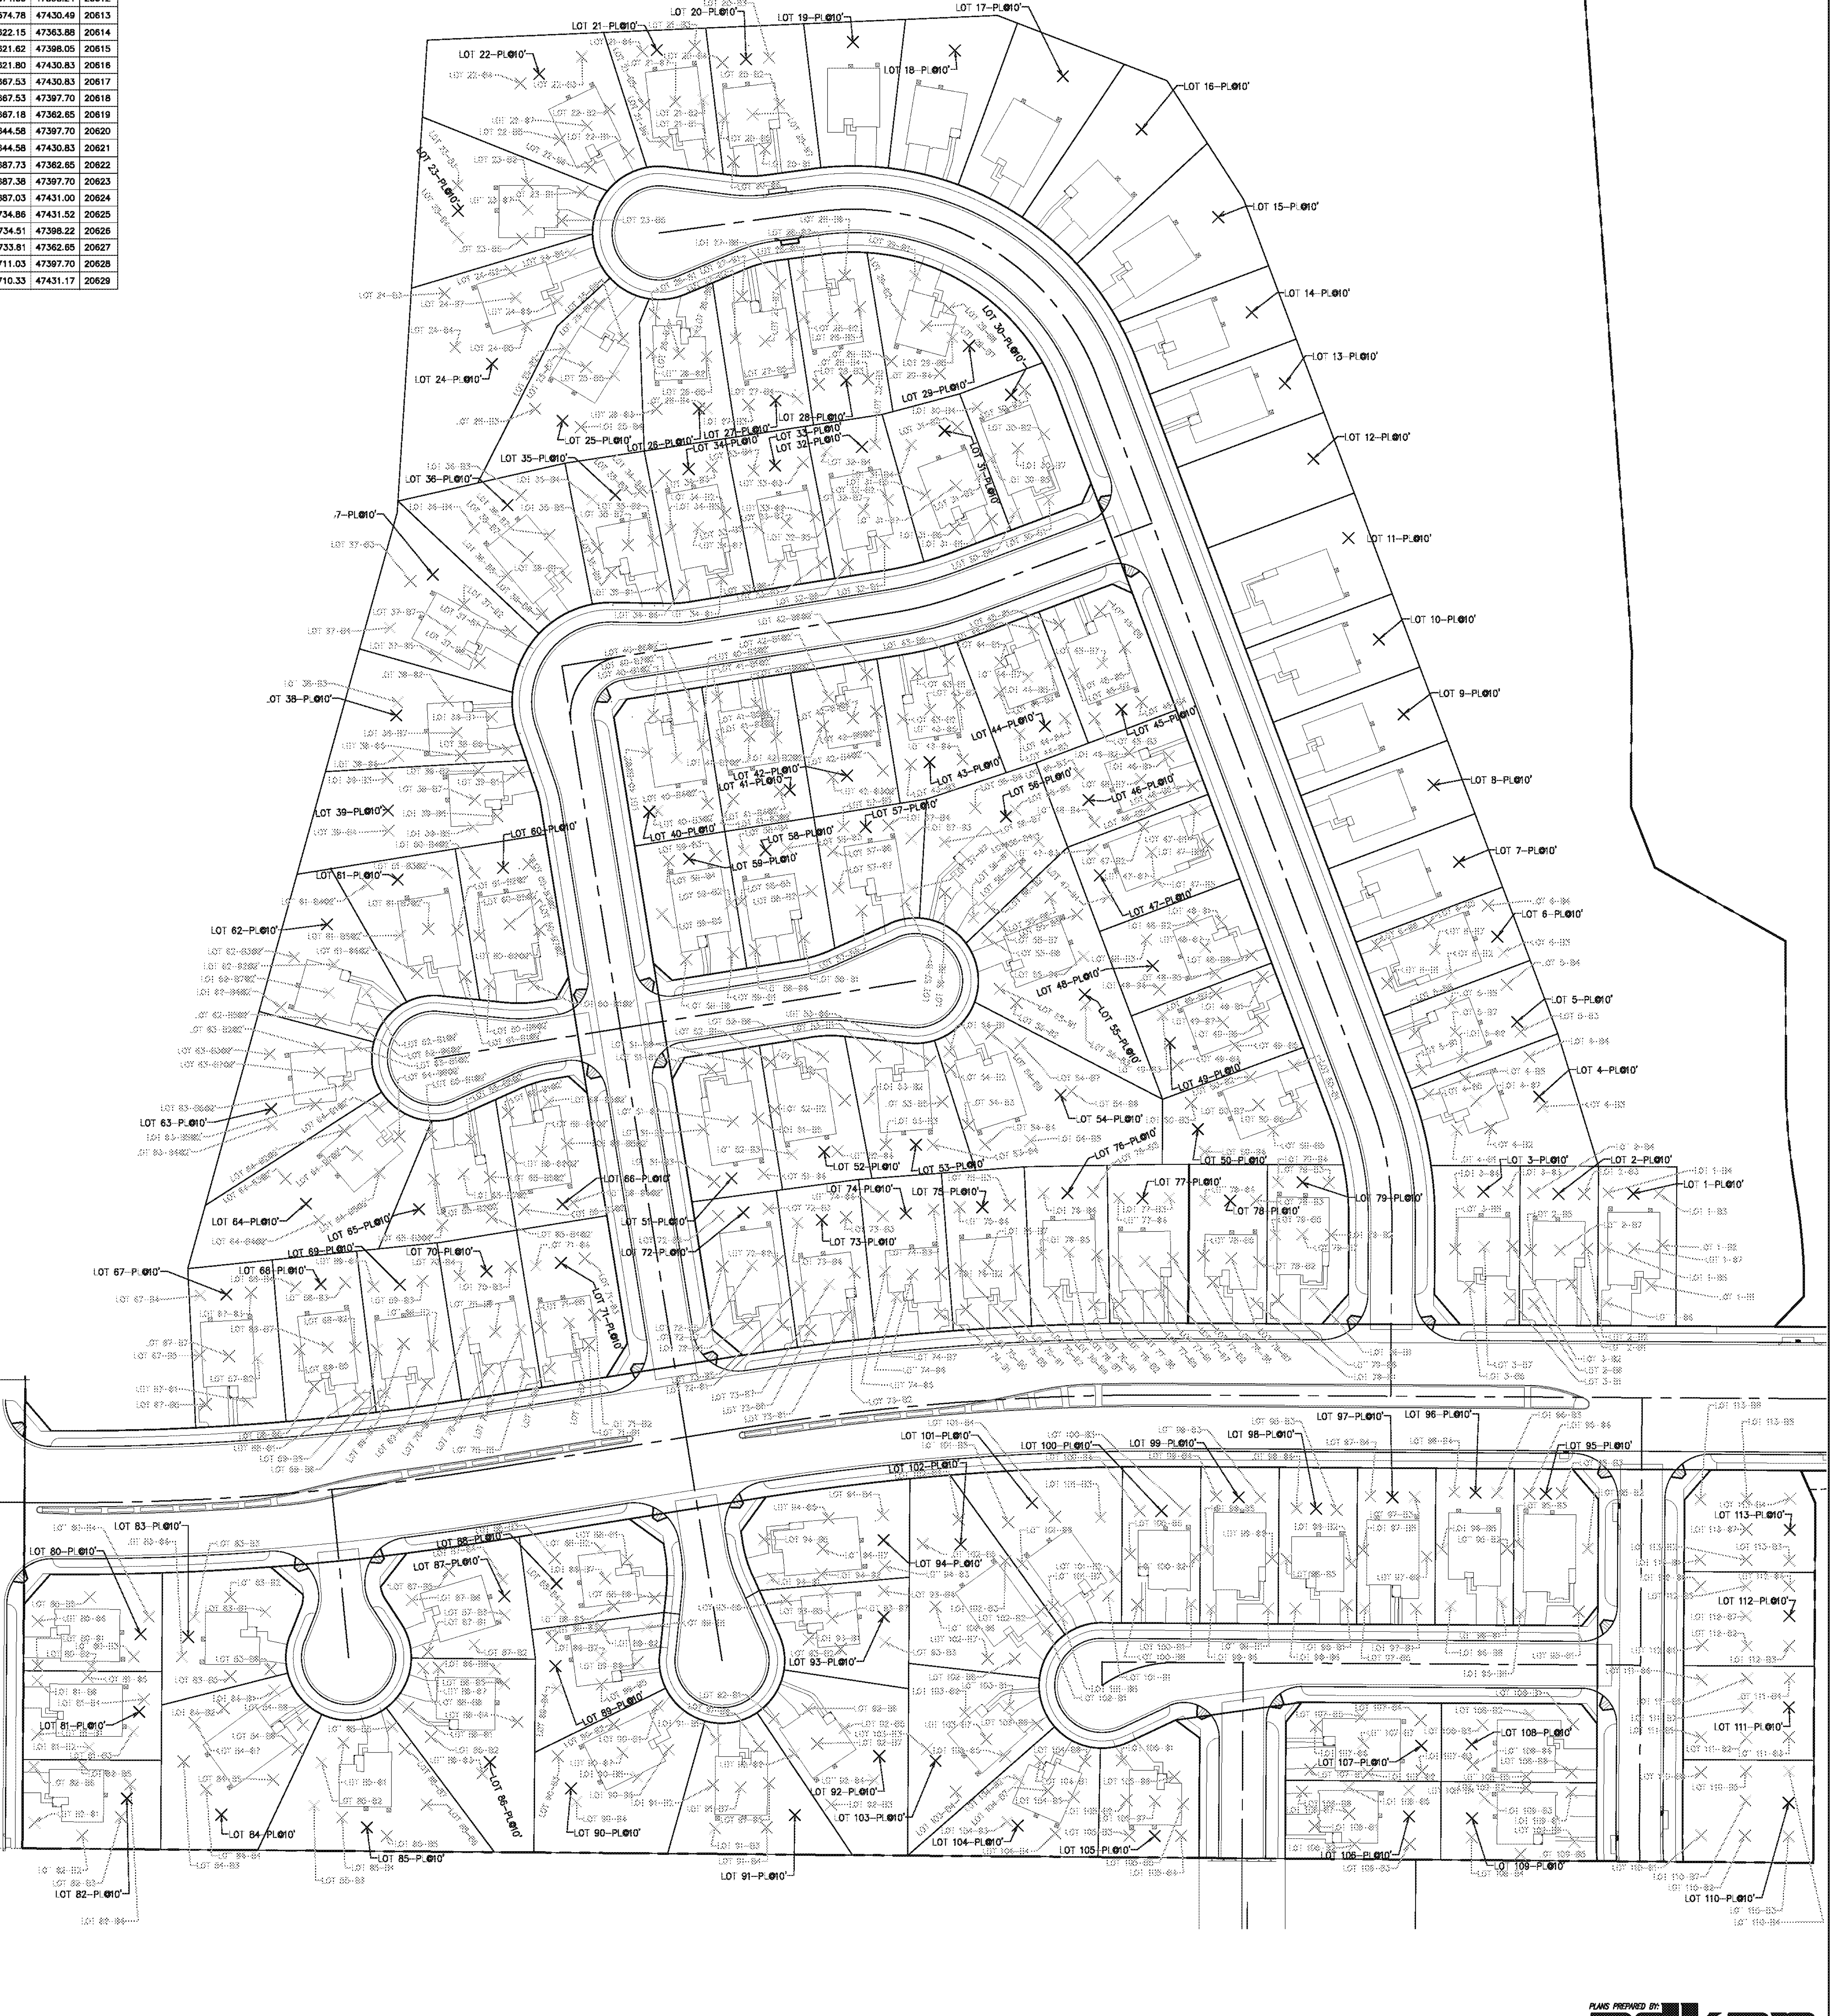

PLANS PREPARED BY:
adkan ENGINEERS
Civil Engineering · Surveying · Planning
6879 Airport Drive, Riverside, CA 92504
Tel:(951) 688-0241 · Fax:(951) 688-0599