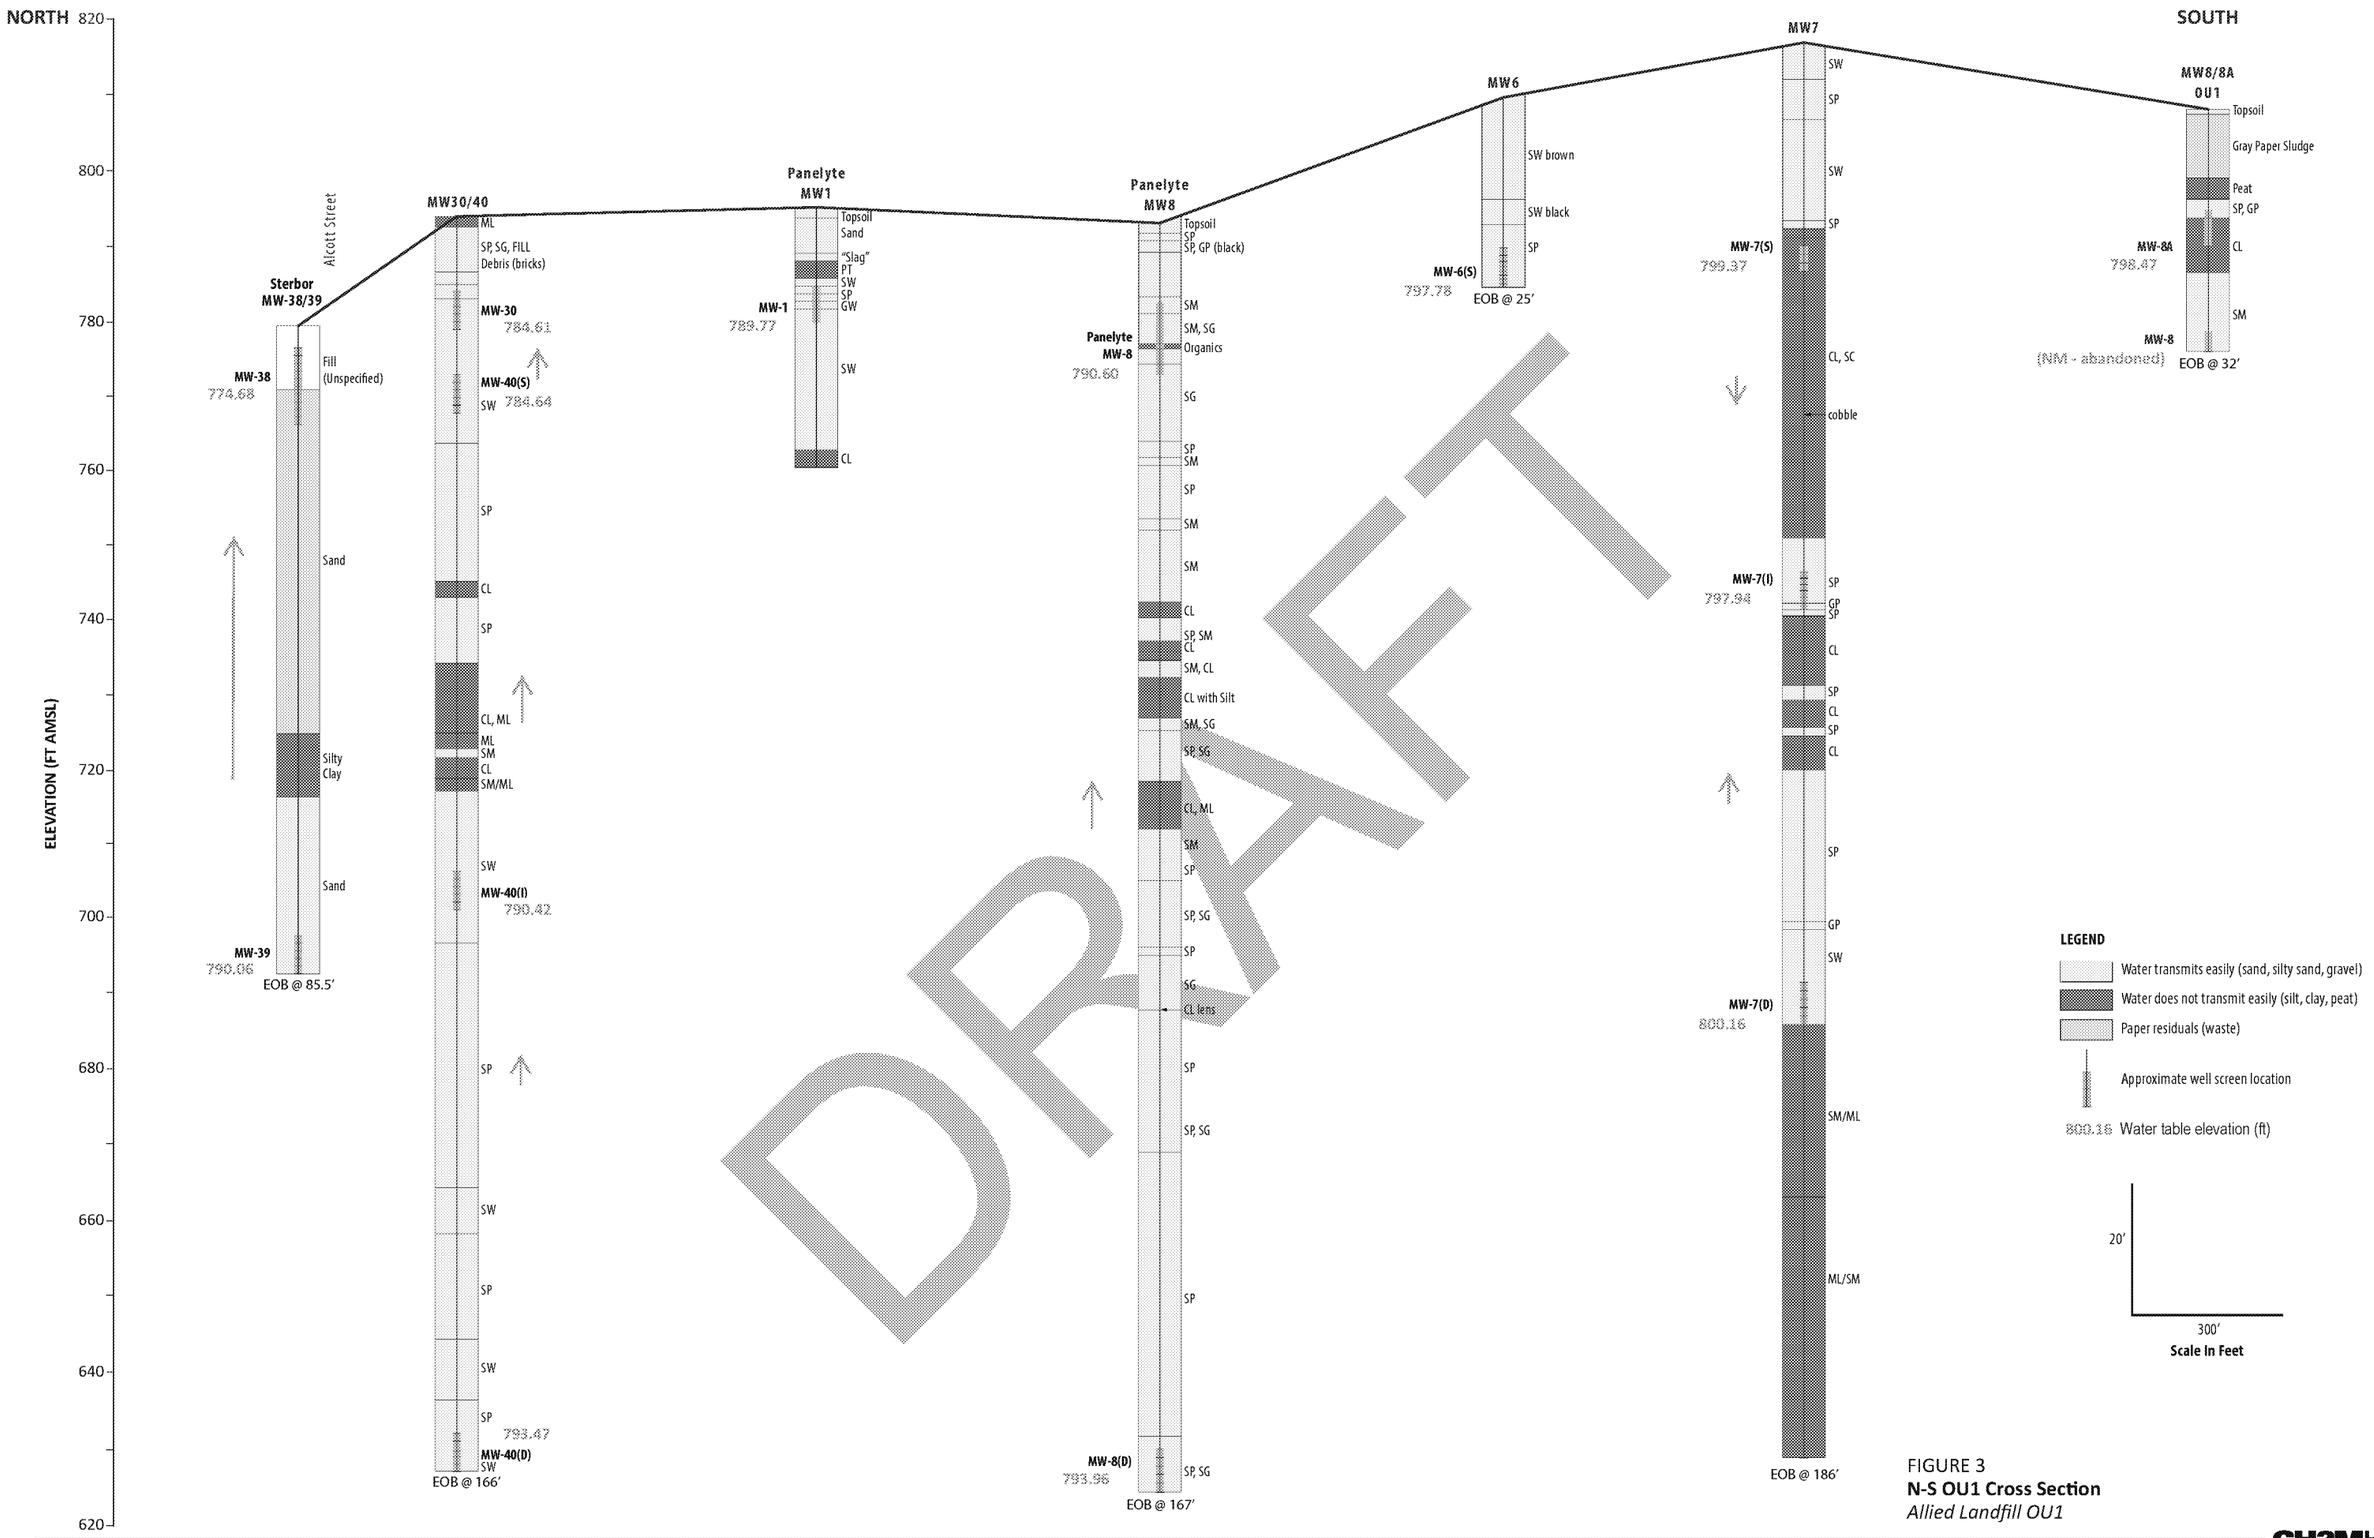

DRAFT

FIGURE 3
N-S OU1 Cross Section
Allied Landfill OU1

CH2MHILL.