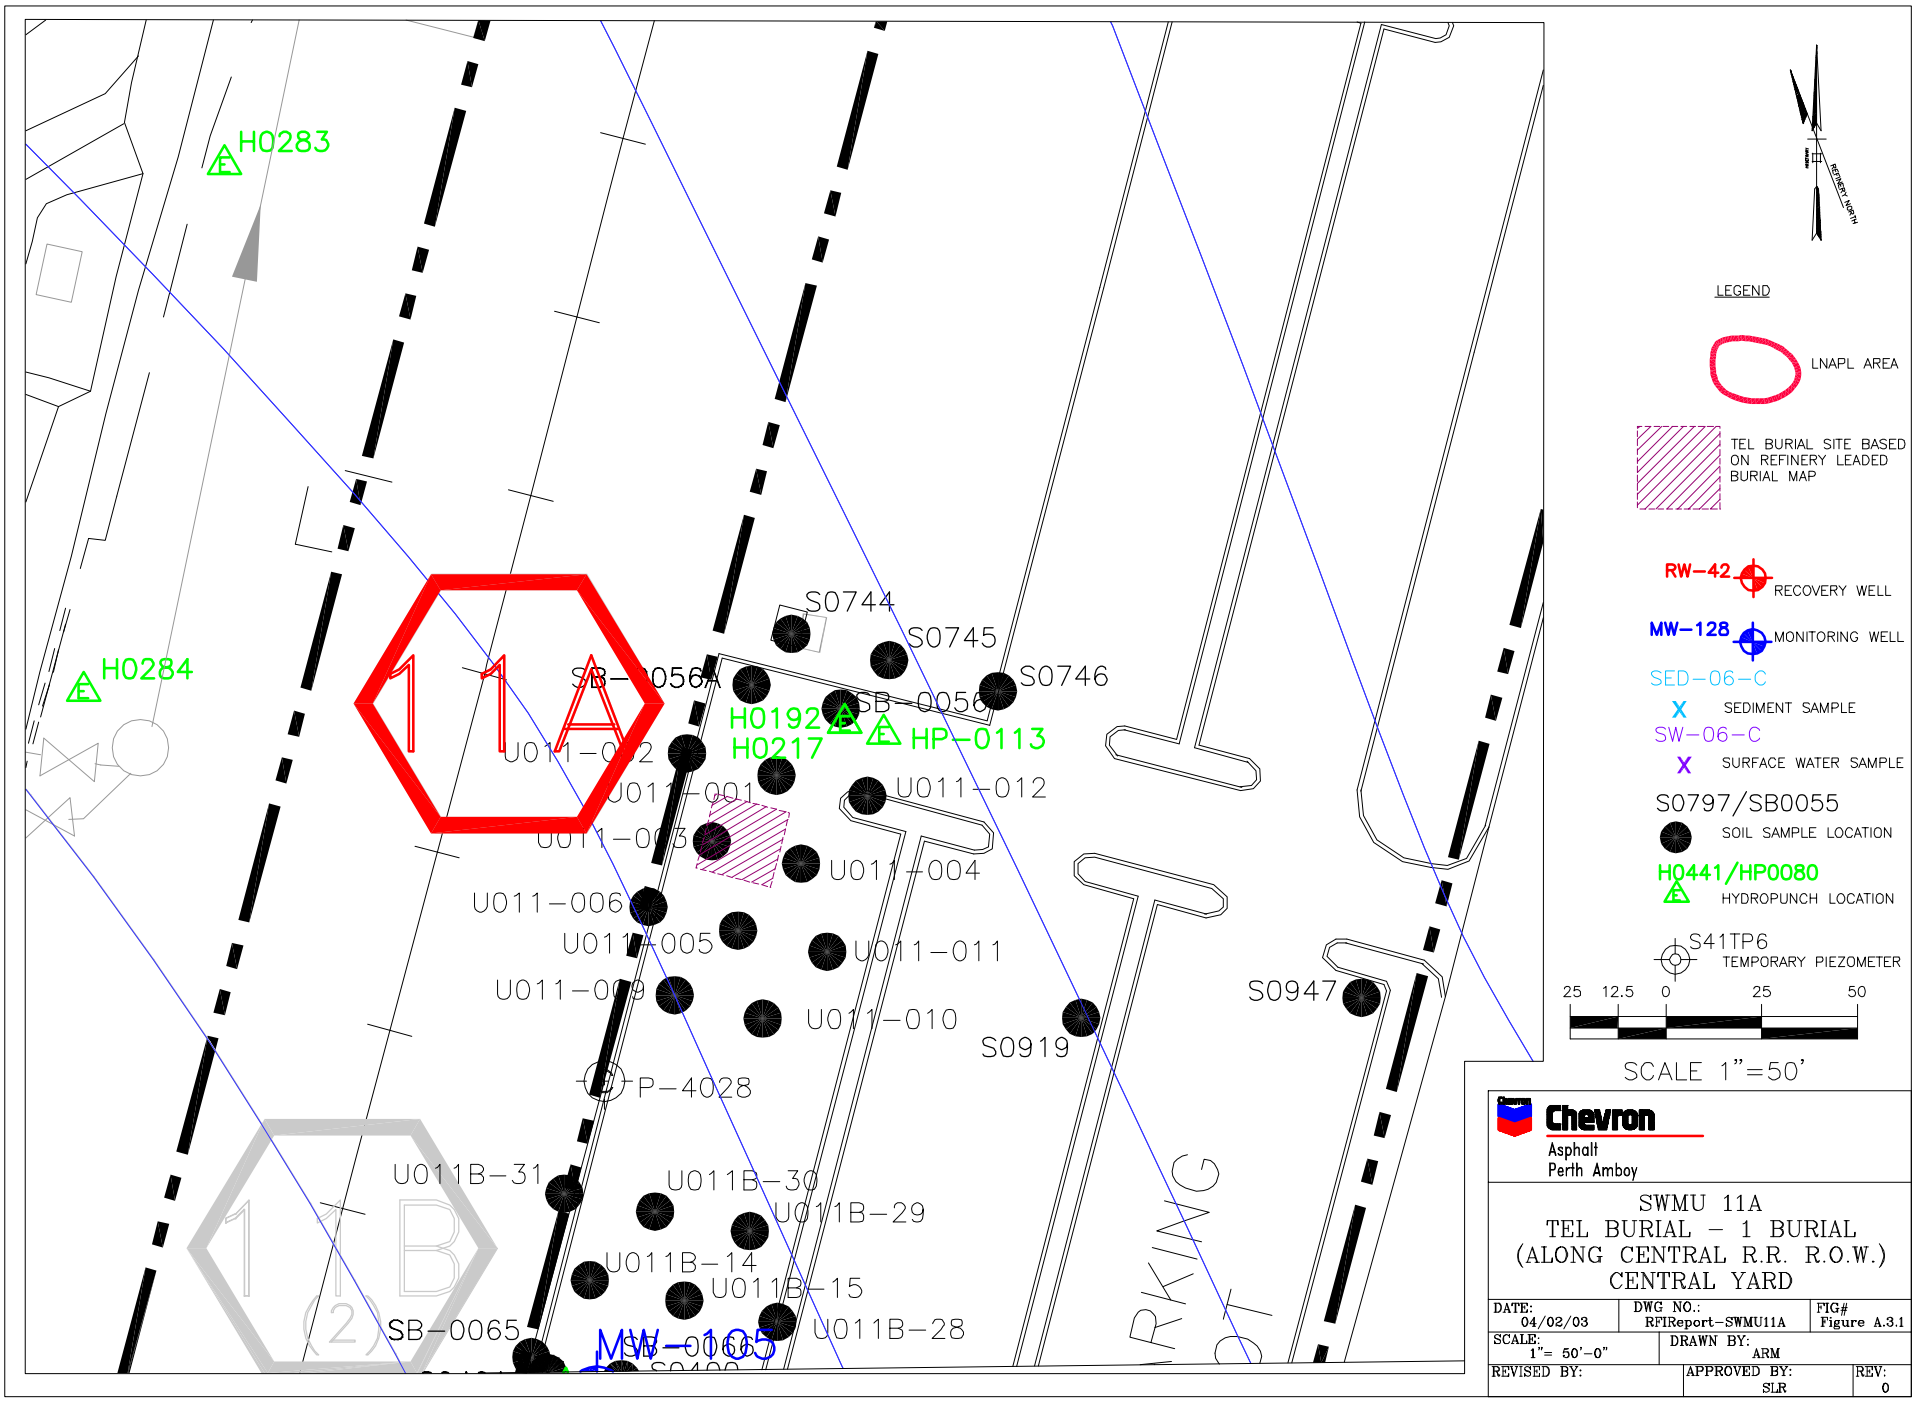
H0283
H0284
11A
11B
(2)
S0744
S0745
S0746
SB-0056A
SB-0056
H0192
H0217
HP-0113
U011-012
U011-001
U011-003
U011-004
U011-006
U011-005
U011-011
U011-009
U011-010
S0919
S0947
P-4028
U011B-31
U011B-30
U011B-29
U011B-14
U011B-15
U011B-28
SB-0065
MW-105
LEGEND
LNAPL AREA
TEL BURIAL SITE BASED ON REFINERY LEADED BURIAL MAP
RW-42
RECOVERY WELL
MW-128
MONITORING WELL
SED-06-C
SEDIMENT SAMPLE
SW-06-C
SURFACE WATER SAMPLE
S0797/SB0055
SOIL SAMPLE LOCATION
H0441/HP0080
HYDROPUNCH LOCATION
S41TP6
TEMPORARY PIEZOMETER
25 12.5 0 25 50
SCALE 1"=50'
Chevron
Asphalt
Perth Amboy
SWMU 11A
TEL BURIAL - 1 BURIAL
(ALONG CENTRAL R.R. R.O.W.)
CENTRAL YARD
DATE: 04/02/03
DWG NO.: RFIReport-SWMU11A
FIG# Figure A.3.1
SCALE: 1"= 50'-0"
DRAWN BY: ARM
REVISED BY:
APPROVED BY: SLR
REV: 0