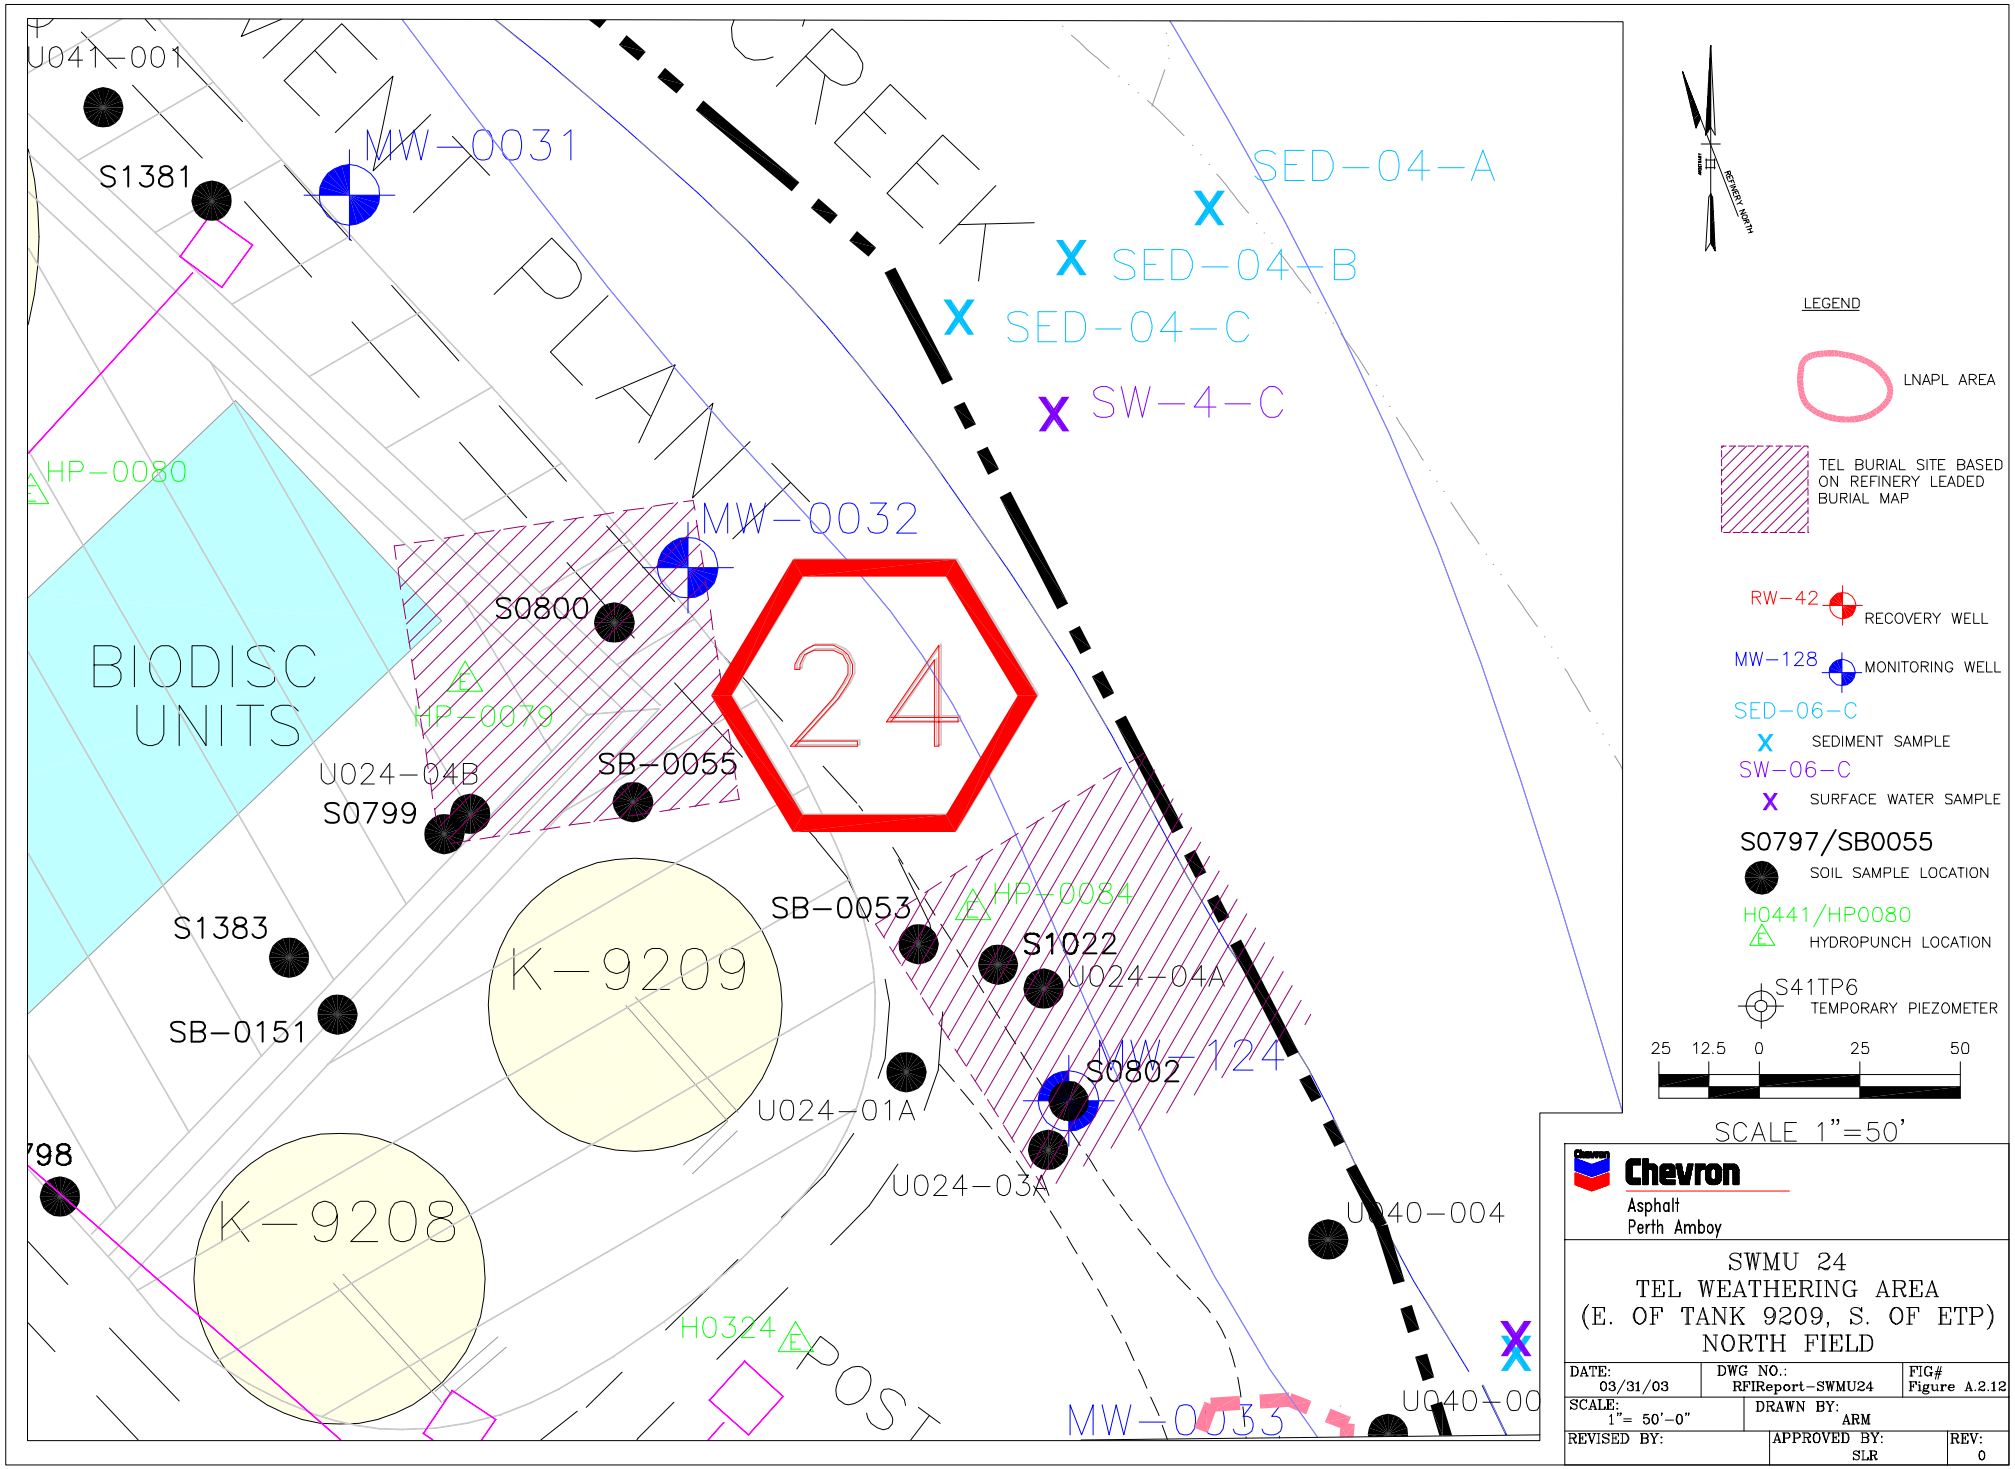
U041-001
S1381
MW-0031
SED-04-A
SED-04-B
SED-04-C
SW-4-C
HP-0080
MW-0032
S0800
BIODISC UNITS
HP-0079
24
U024-04B
S0799
SB-0055
S1383
SB-0151
K-9209
SB-0053
HP-0084
S1022
U024-04A
MW-124
S0802
U024-01A
U024-03A
K-9208
U040-004
H0324
MW-0033
U040-00
LEGEND
LNAPL AREA
TEL BURIAL SITE BASED ON REFINERY LEADED BURIAL MAP
RW-42
RECOVERY WELL
MW-128
MONITORING WELL
SED-06-C
SEDIMENT SAMPLE
SW-06-C
SURFACE WATER SAMPLE
S0797/SB0055
SOIL SAMPLE LOCATION
H0441/HP0080
HYDROPUNCH LOCATION
S41TP6
TEMPORARY PIEZOMETER
25 12.5 0 25 50
SCALE 1"=50'
Chevron
Asphalt
Perth Amboy
SWMU 24
TEL WEATHERING AREA
(E. OF TANK 9209, S. OF ETP)
NORTH FIELD
DATE: 03/31/03
DWG NO.: RFIReport-SWMU24
FIG# Figure A.2.12
SCALE: 1"= 50'-0"
DRAWN BY: ARM
REVISED BY:
APPROVED BY: SLR
REV: 0