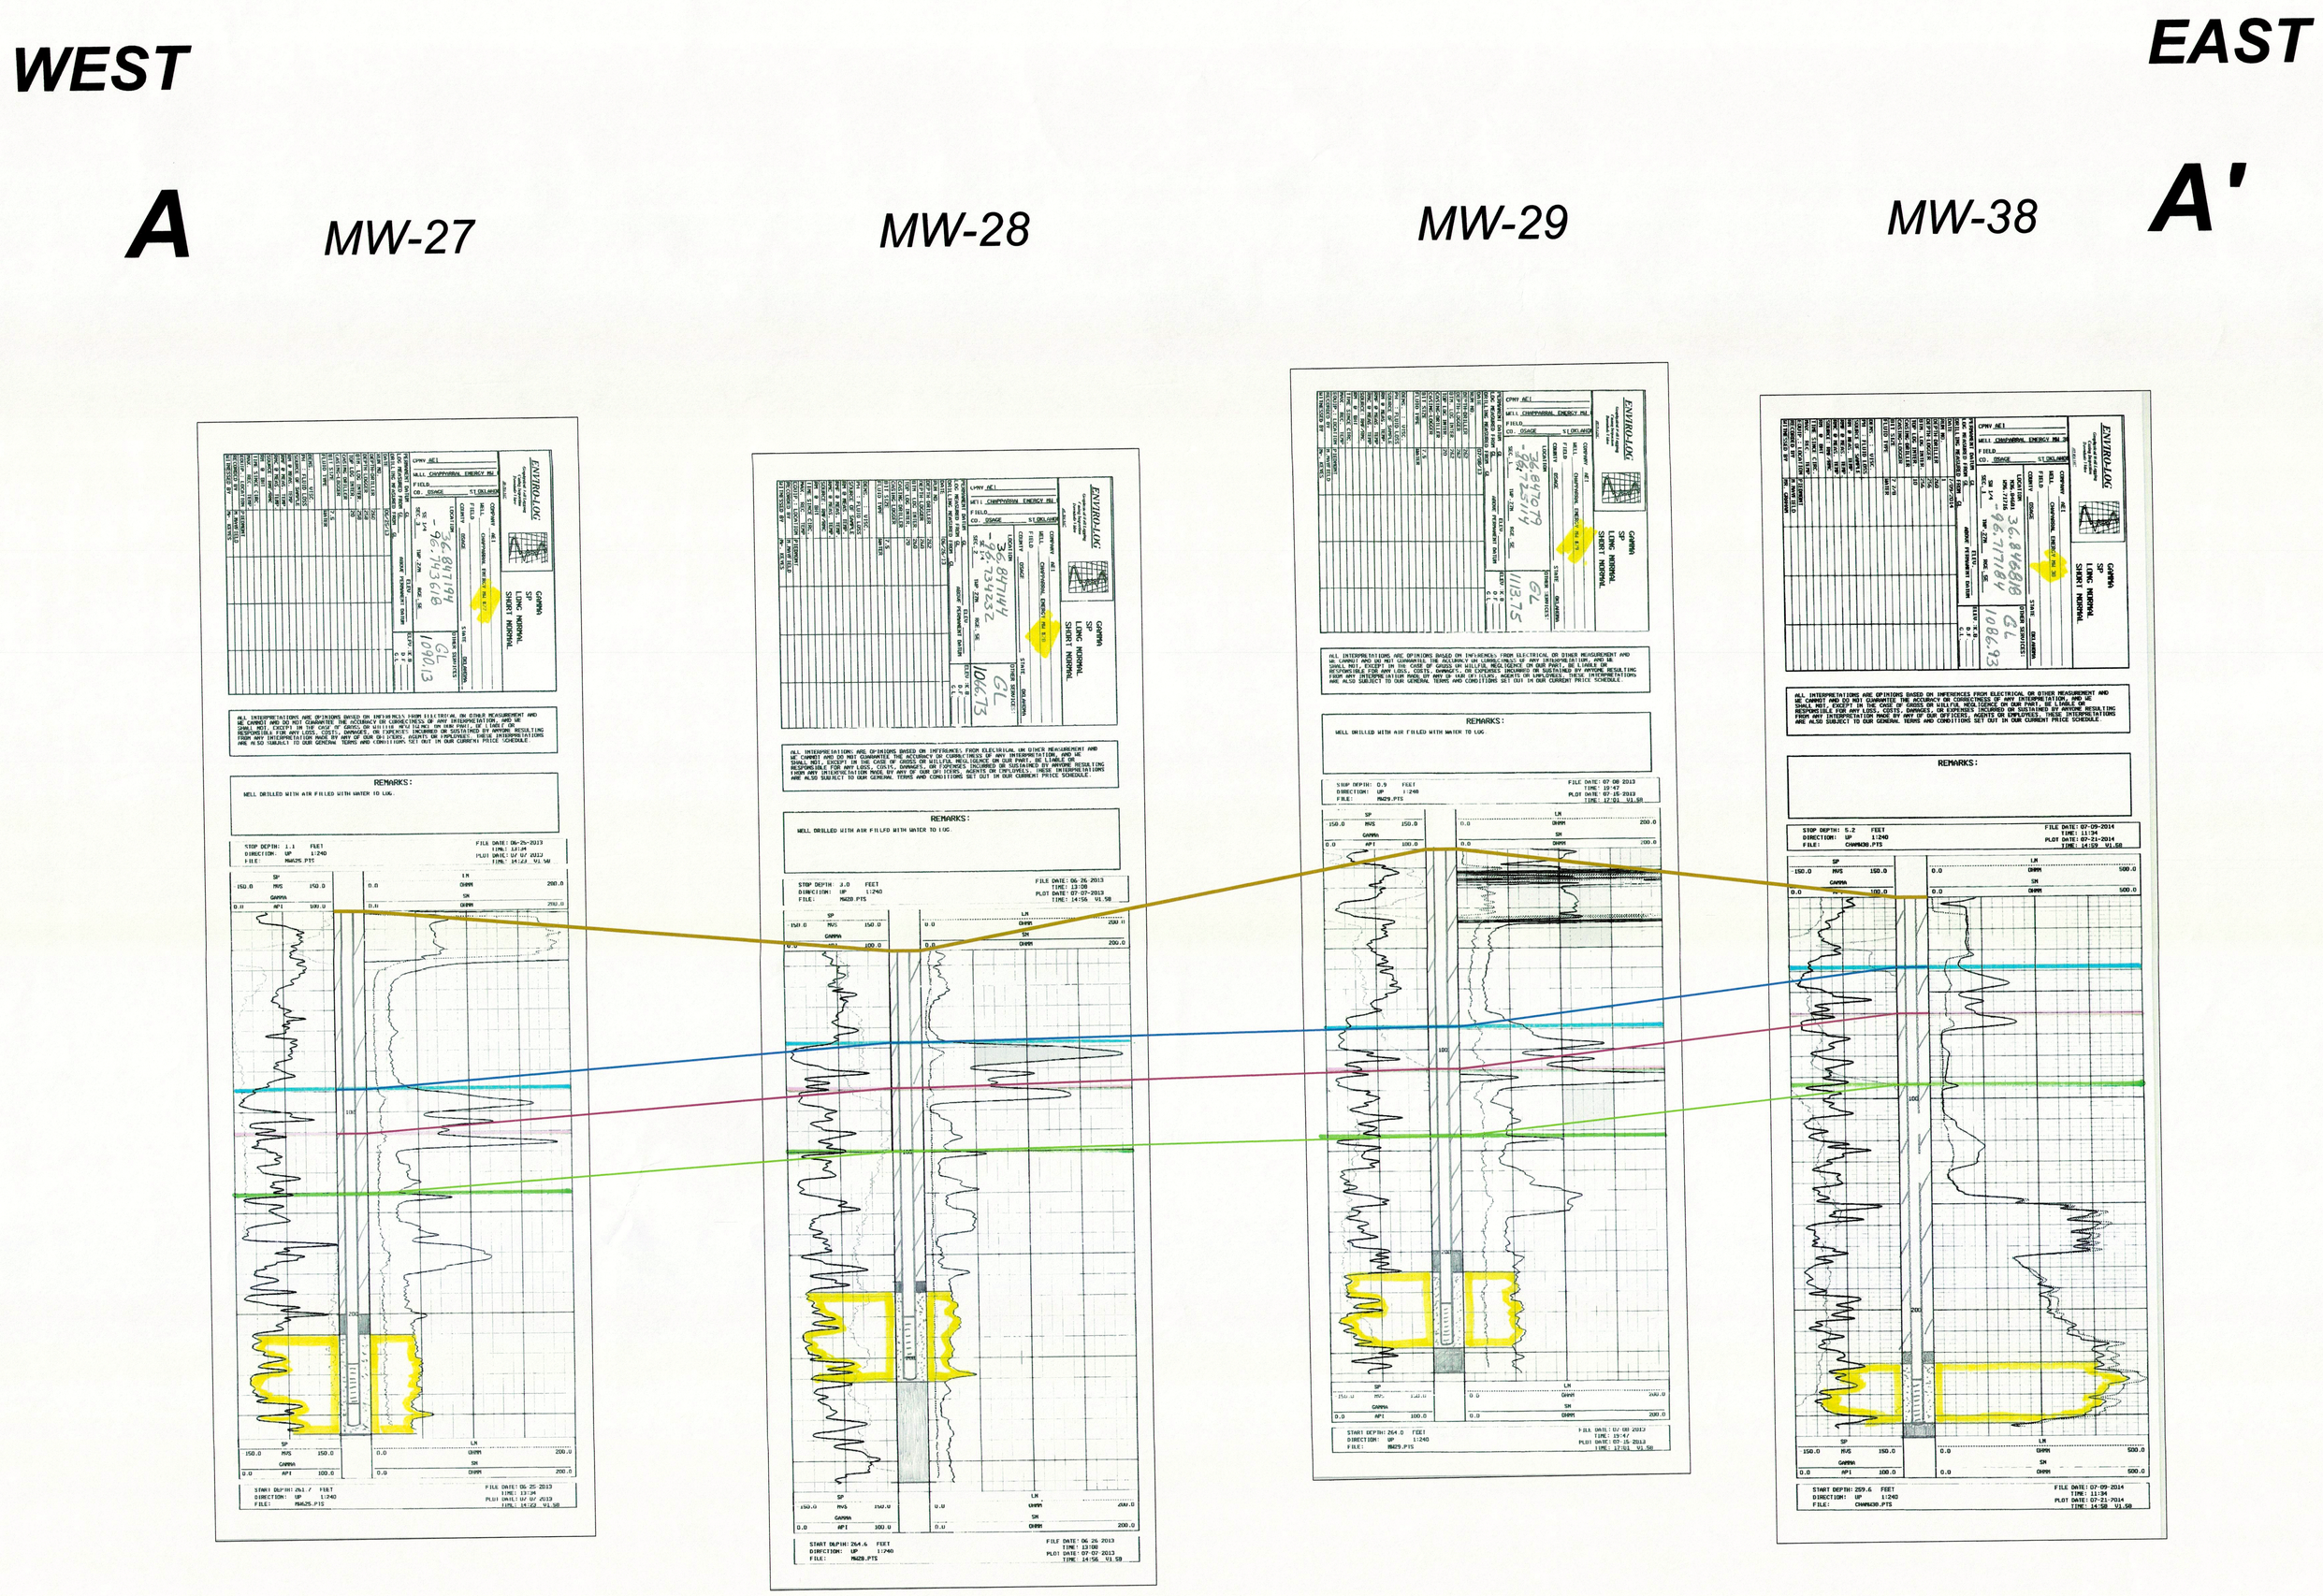D:\Projects\ChapparralEnergy\CHPMBURBO1_Burbank\GA_CAD\20150731_NBU_CrossSections.dwg on Sep 29, 2015-3:48pm