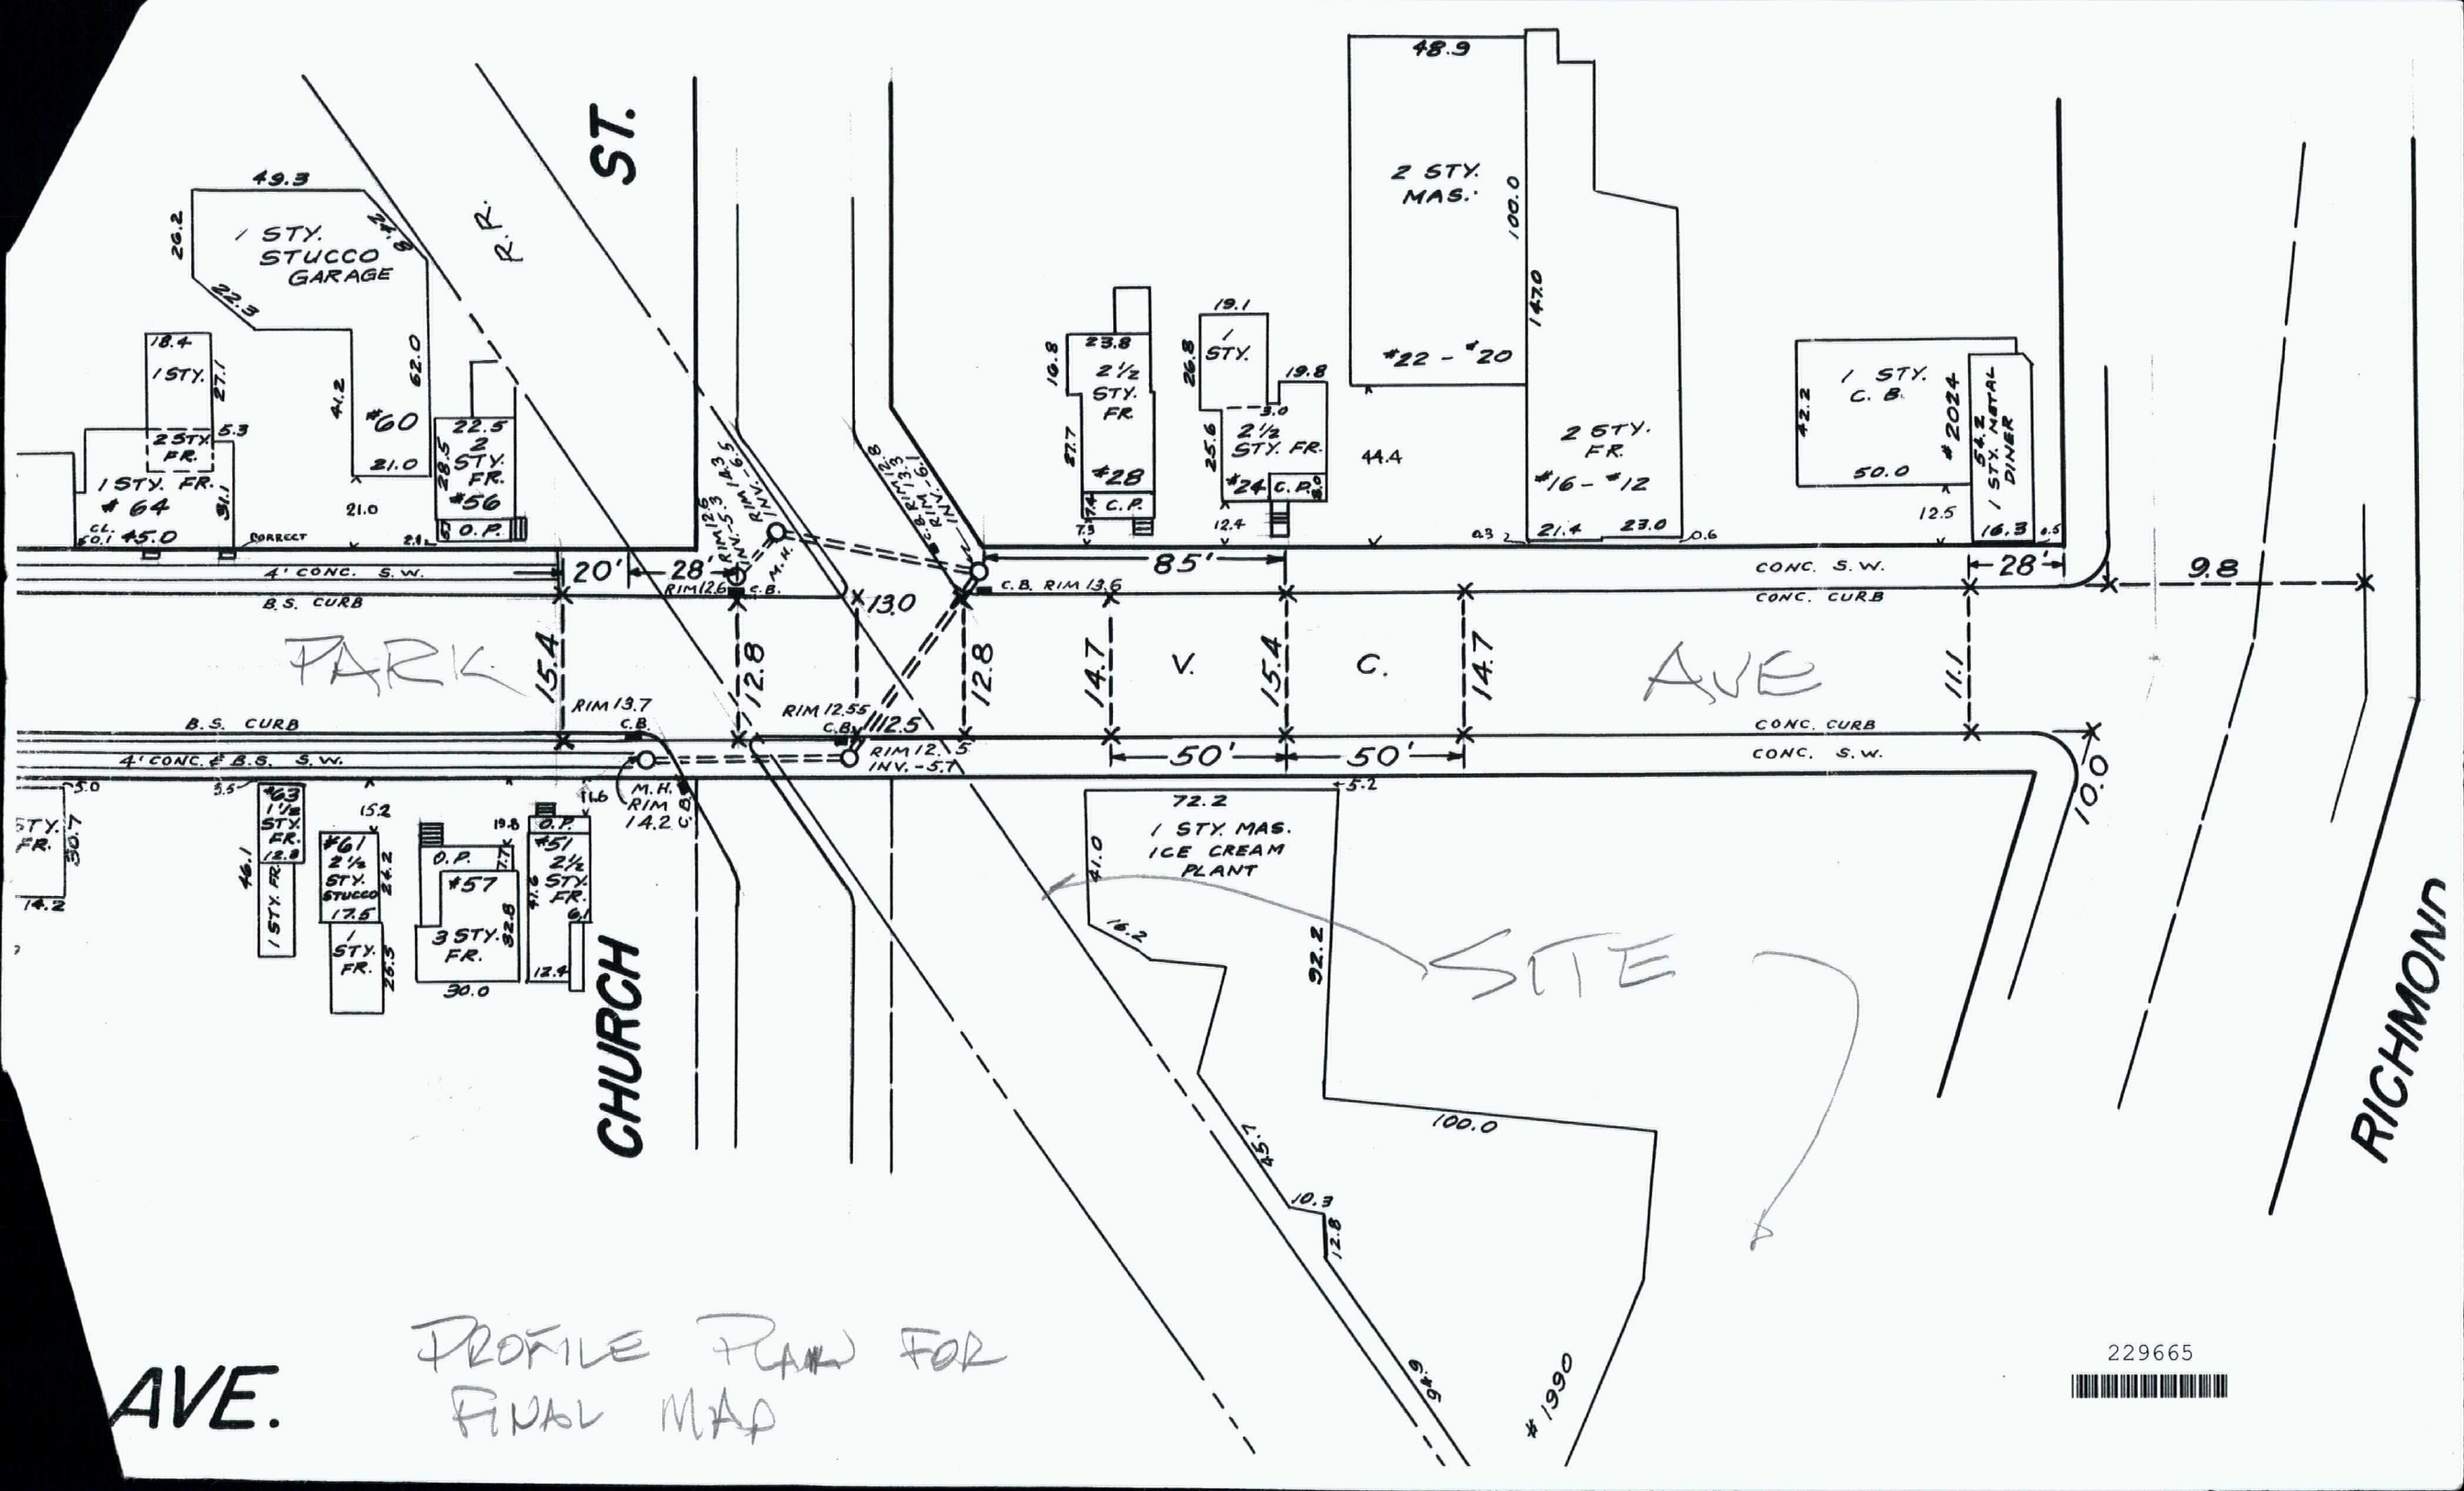

ST.
CHURCH
RICHMOND
AVE.
PARK
AVE
V.
C.
SITE
1 STY. STUCCO GARAGE
#60
2 STY. FR. #56
1 STY. FR. #64
2 STY. MAS. #22 - #20
2 STY. FR. #16 - #12
1 STY. C. B. #2024
1 STY. METAL DINER
2½ STY. FR. #28
1 STY. 2½ STY. FR. #24
1 STY. MAS. ICE CREAM PLANT
#1990
#57
3 STY. FR.
#61 2½ STY. STUCCO
#63 1½ STY. FR.
#51 2½ STY. FR.
4' CONC. S.W.
B.S. CURB
CONC. S.W.
CONC. CURB
4' CONC. & B.S. S.W.
20'
28'
85'
50'
50'
28'
9.8
10.0
15.4
12.8
13.0
12.8
14.7
15.4
14.7
11.1
12.5
RIM 12.6 C.B.
RIM 13.6 C.B.
RIM 13.7 C.B.
RIM 12.55 C.B.
RIM 12.5 INV. -5.7
M.H. RIM 14.2 C.B.
PROFILE PLAN FOR FINAL MAP
229665

S.I.R.T.
#1990
93.3
FLAT.
6.8/2.28
1 STY.
MAS.
±1988
25.1
27.9
SITE
34.6
10' C.S.W.
C.B. RIM 9.7
11' C.S.W.
C.B. RIM 9.8
11.5
RICHMOND
TERR.
CATCH BASINS
PROFILE PLAN
FOR FINAL MAP