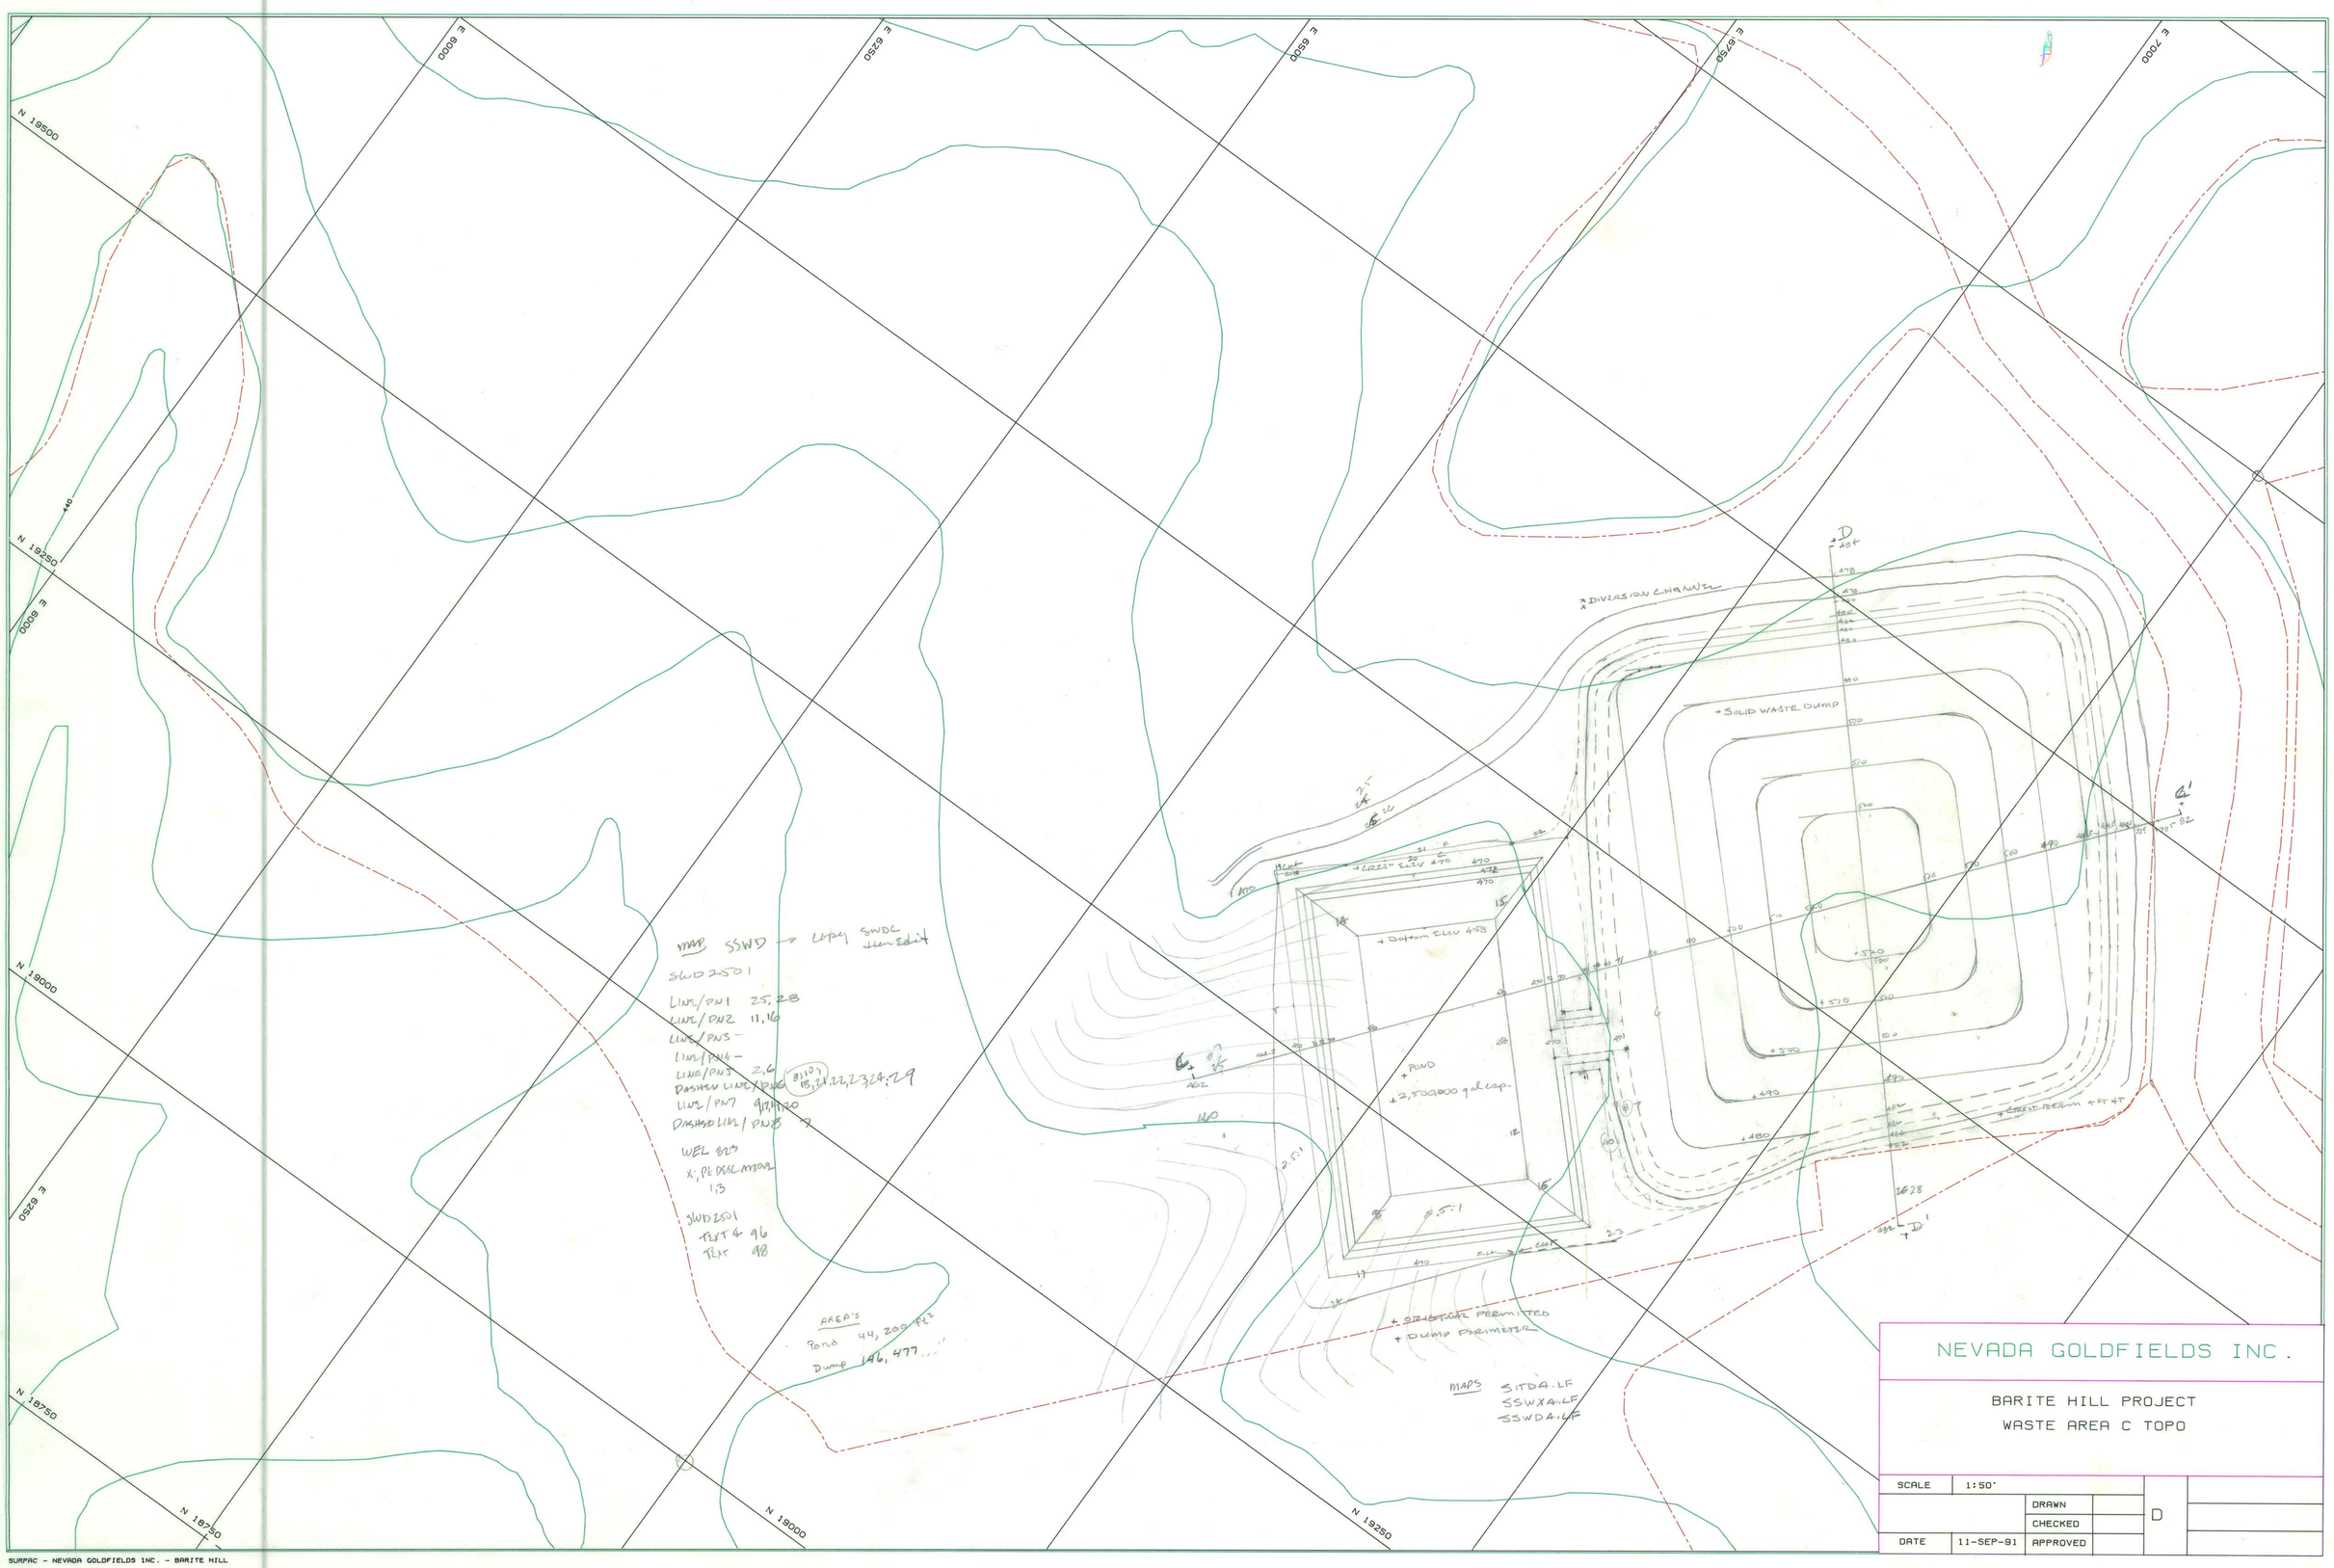
N 19500
N 19250
N 19000
N 18750
E 6000
E 6250
E 6500
E 6750
E 7000
DIVERSION CHANNEL
SOLID WASTE DUMP
POND
+2,500,000 gal cap.
Bottom Elev 468
Crest Elev 470
Crest Berm 4 ft HT
CRESTAL PERIMETER
DUMP PERIMETER
MAP SSWD → copy SWDC then edit
SWD2501
LINE/PN1 25, 28
LINE/PN2 11, 16
LINE/PN3 –
LINE/PN4 –
LINE/PN5 2, 6
DASHED LINE/PN6 8,10,7 18, 21, 22, 23, 24, 29
LINE/PN7 9, 17, 20
DASHED LINE/PN8 7
WEL 829
X: PE DEL MAR
1:3
SWD2501
TEXT 4 96
TEXT 98
AREA'S
Pond 44,209 ft²
Dump 146,477
MAPS
SITDA.LF
SSWXA.LF
SSWDA.LF
NEVADA GOLDFIELDS INC.
BARITE HILL PROJECT
WASTE AREA C TOPO
SCALE 1:50'
DRAWN
CHECKED
DATE 11-SEP-91
APPROVED
D
SURPAC - NEVADA GOLDFIELDS INC. - BARITE HILL