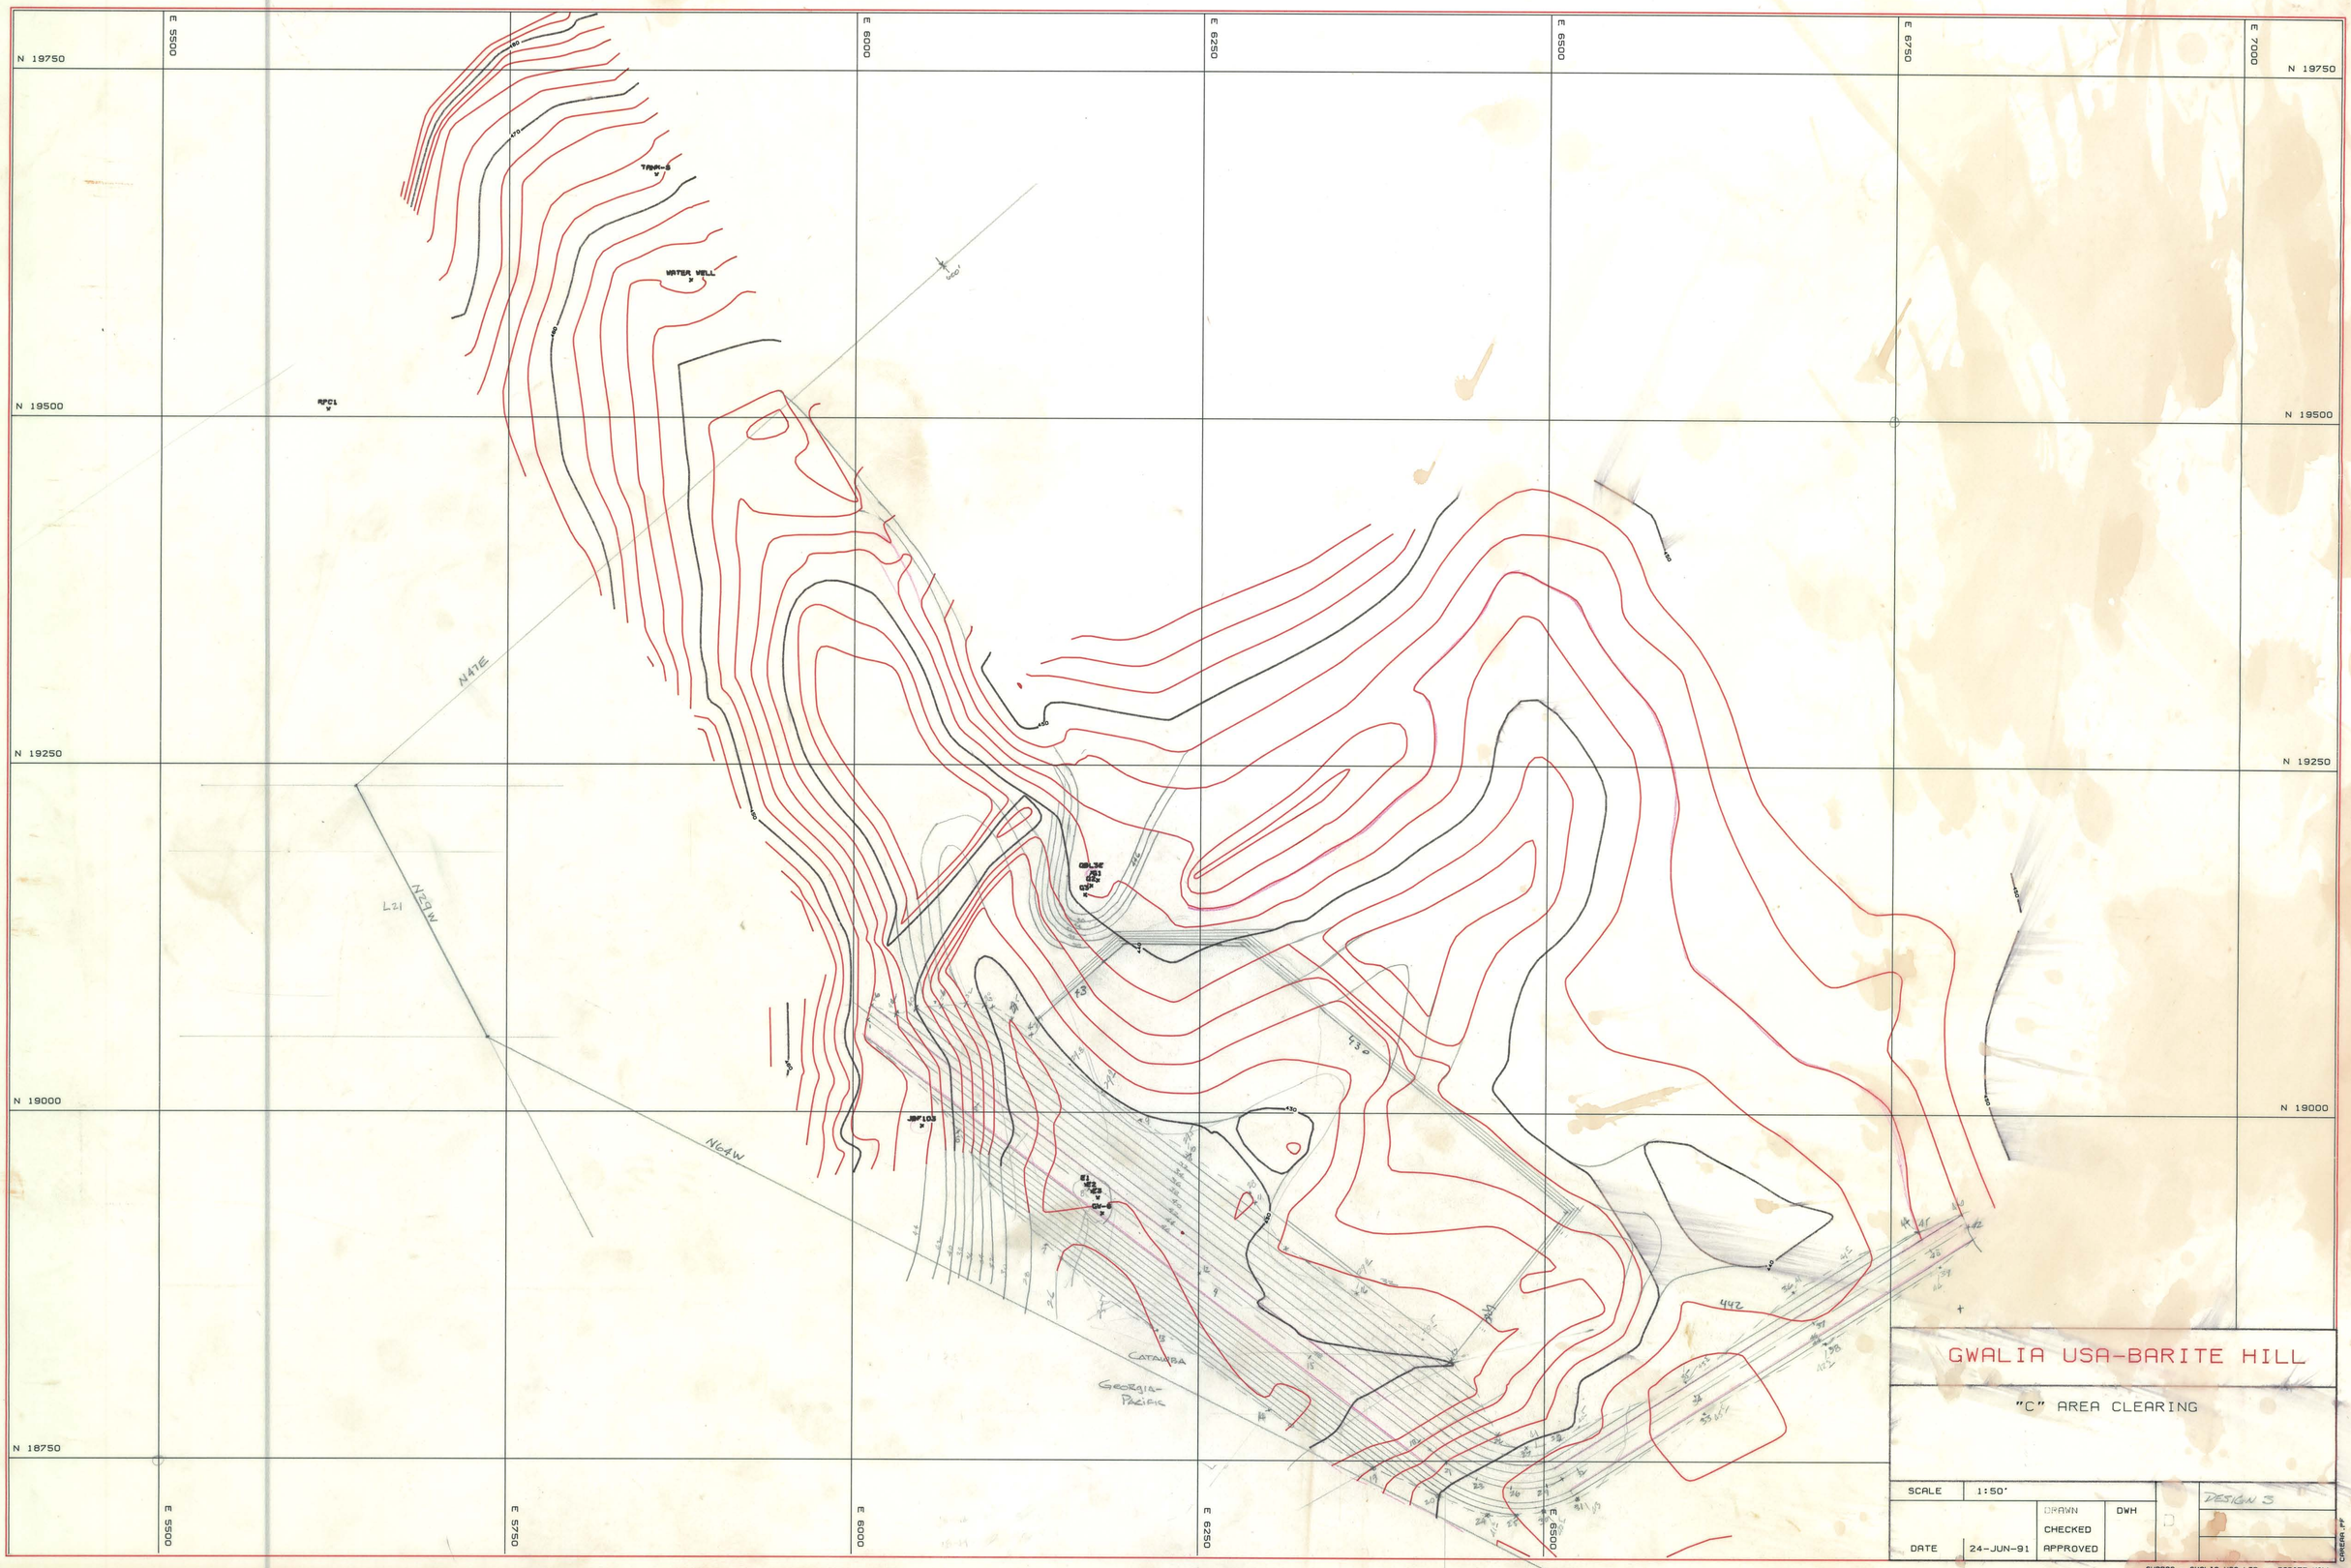

N 19750
N 19500
N 19250
N 19000
N 18750
E 5500
E 5750
E 6000
E 6250
E 6500
E 6750
E 7000
TANK-3
WATER WELL
RPC1
N47E
N29W
N64W
L21
CATAWBA
Georgia-Pacific
GWALIA USA-BARITE HILL
"C" AREA CLEARING
SCALE 1:50'
DRAWN DWH
CHECKED
APPROVED
DATE 24-JUN-91
DESIGN 3
SURPAC - GWALIA USA LTD. - BARITE HILL