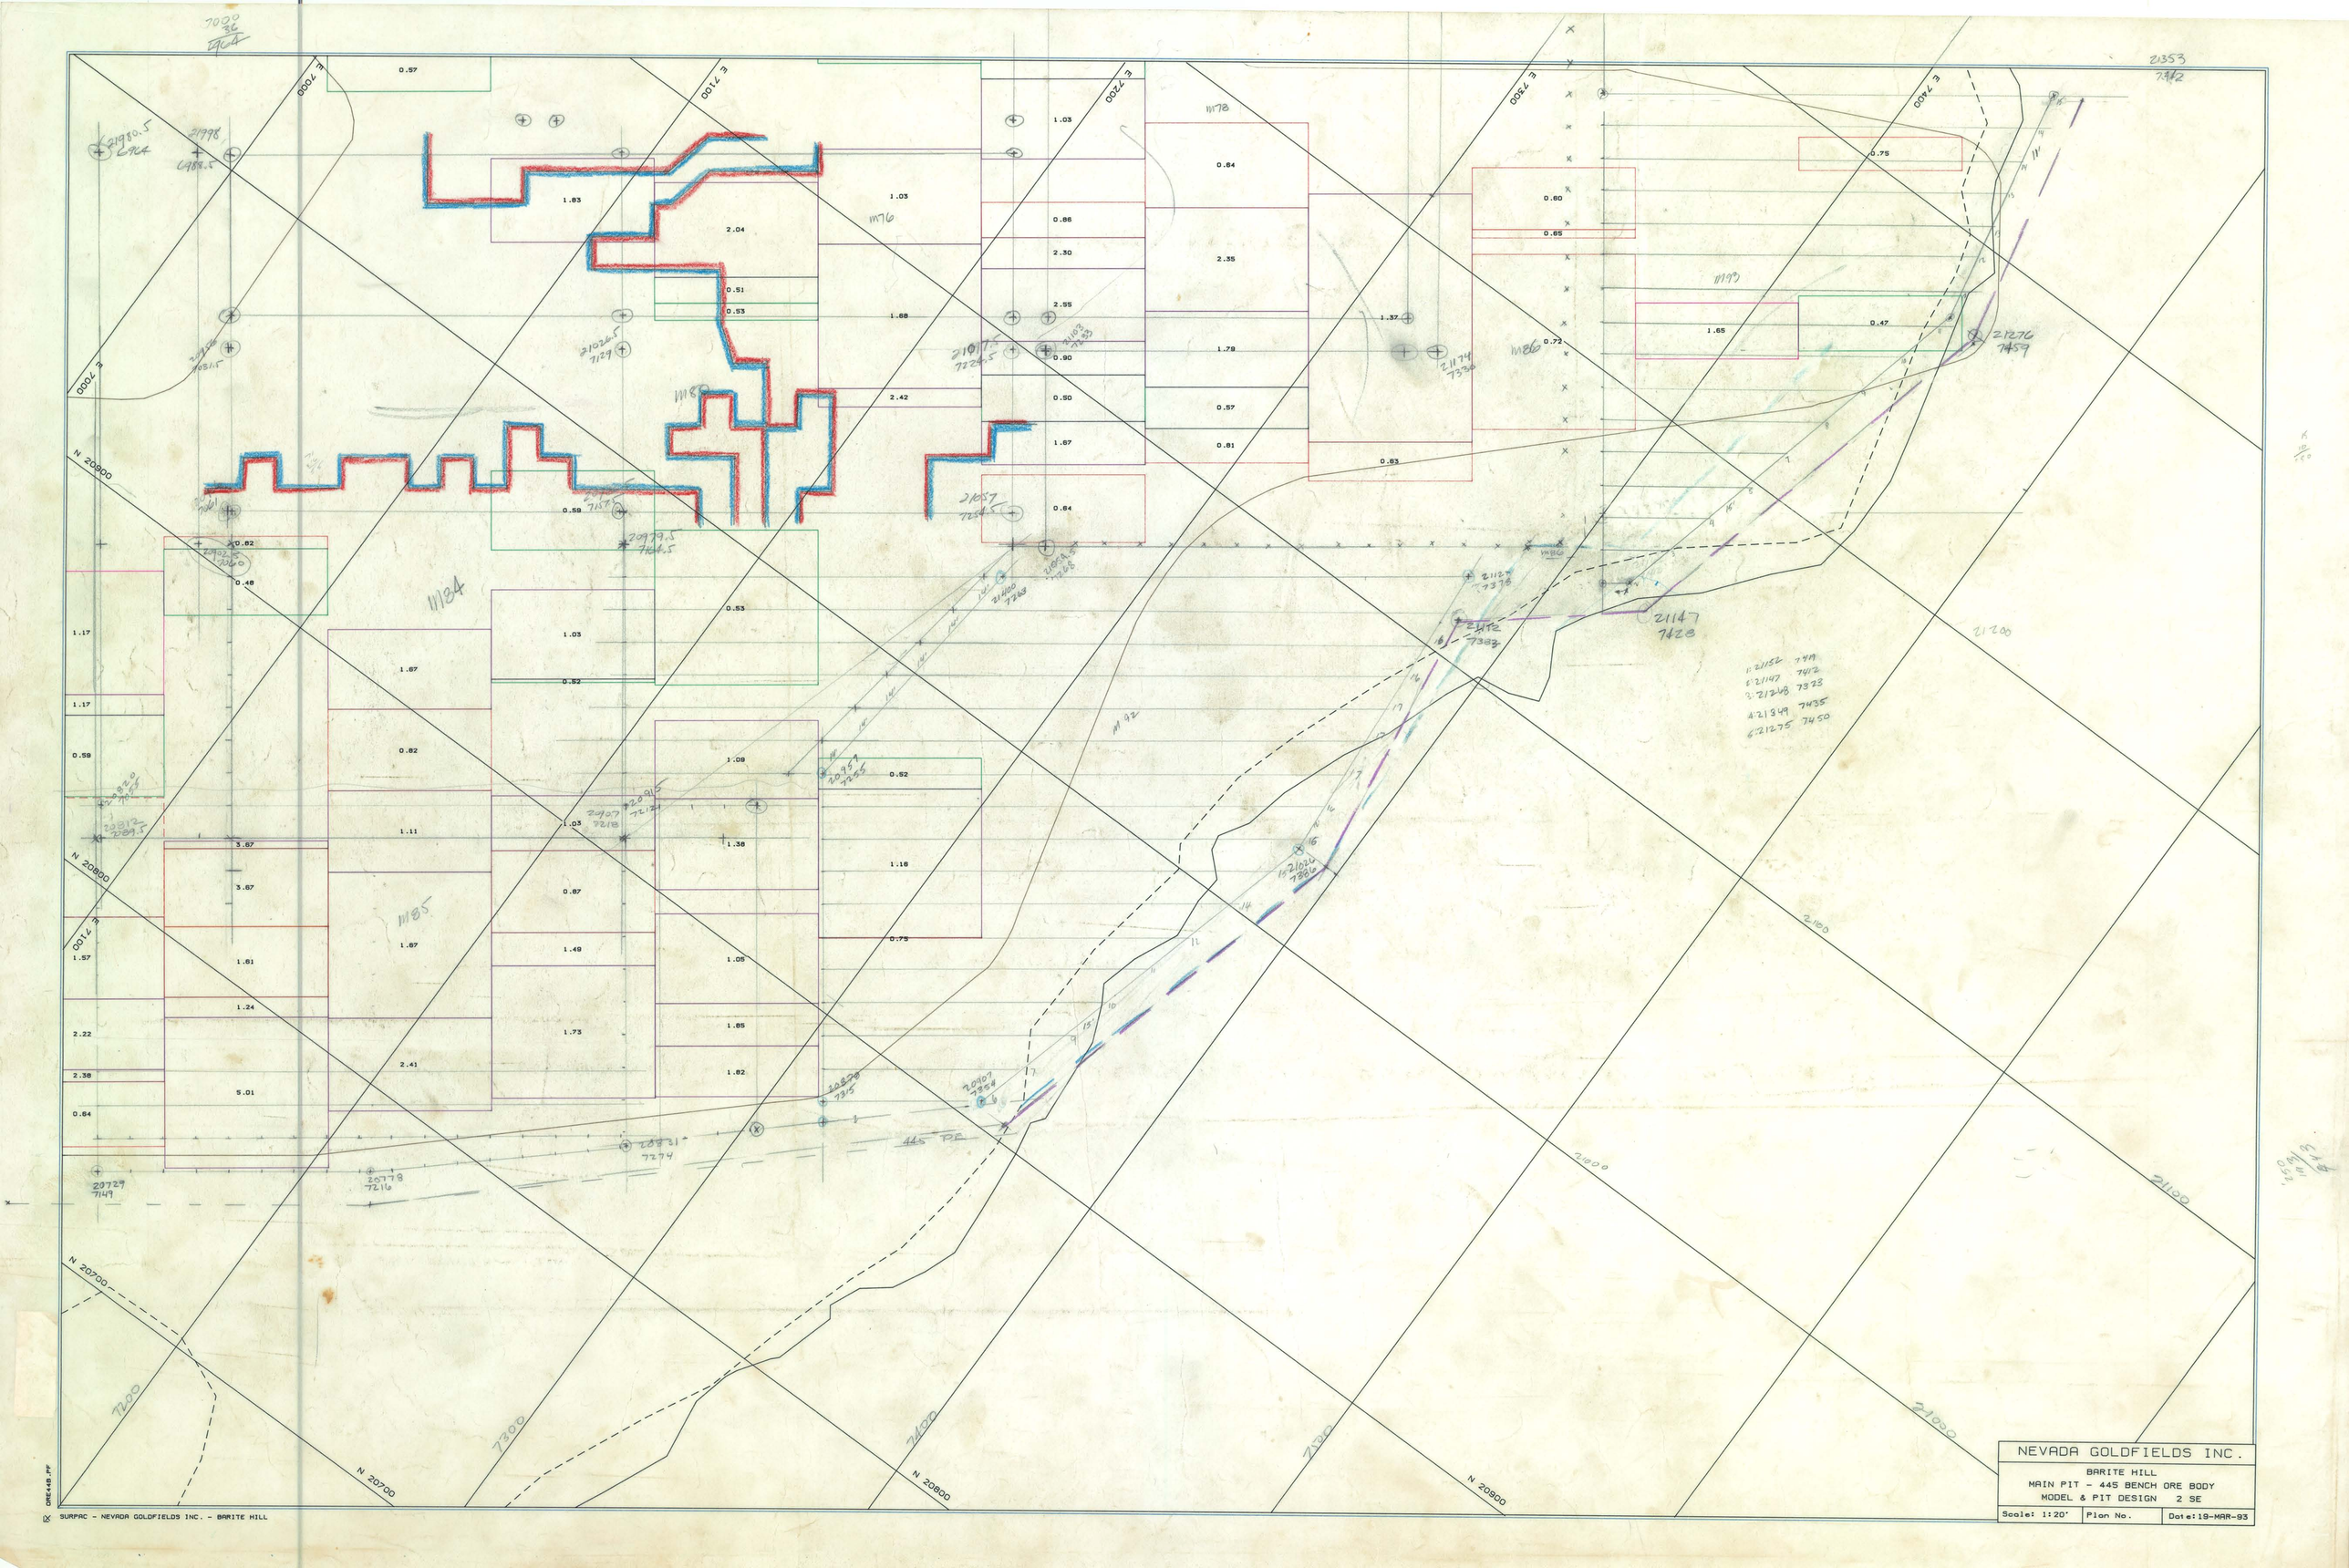
NEVADA GOLDFIELDS INC.
BARITE HILL
MAIN PIT - 445 BENCH ORE BODY
MODEL & PIT DESIGN 2 SE
Scale: 1:20'
Plan No.
Date: 19-MAR-93
SURPAC - NEVADA GOLDFIELDS INC. - BARITE HILL
ORE44B.PF
445 PE
N 20900
N 20800
N 20700
E 7000
E 7100
E 7200
E 7300
E 7400
7200
7300
7400
7500
21000
21100
21200