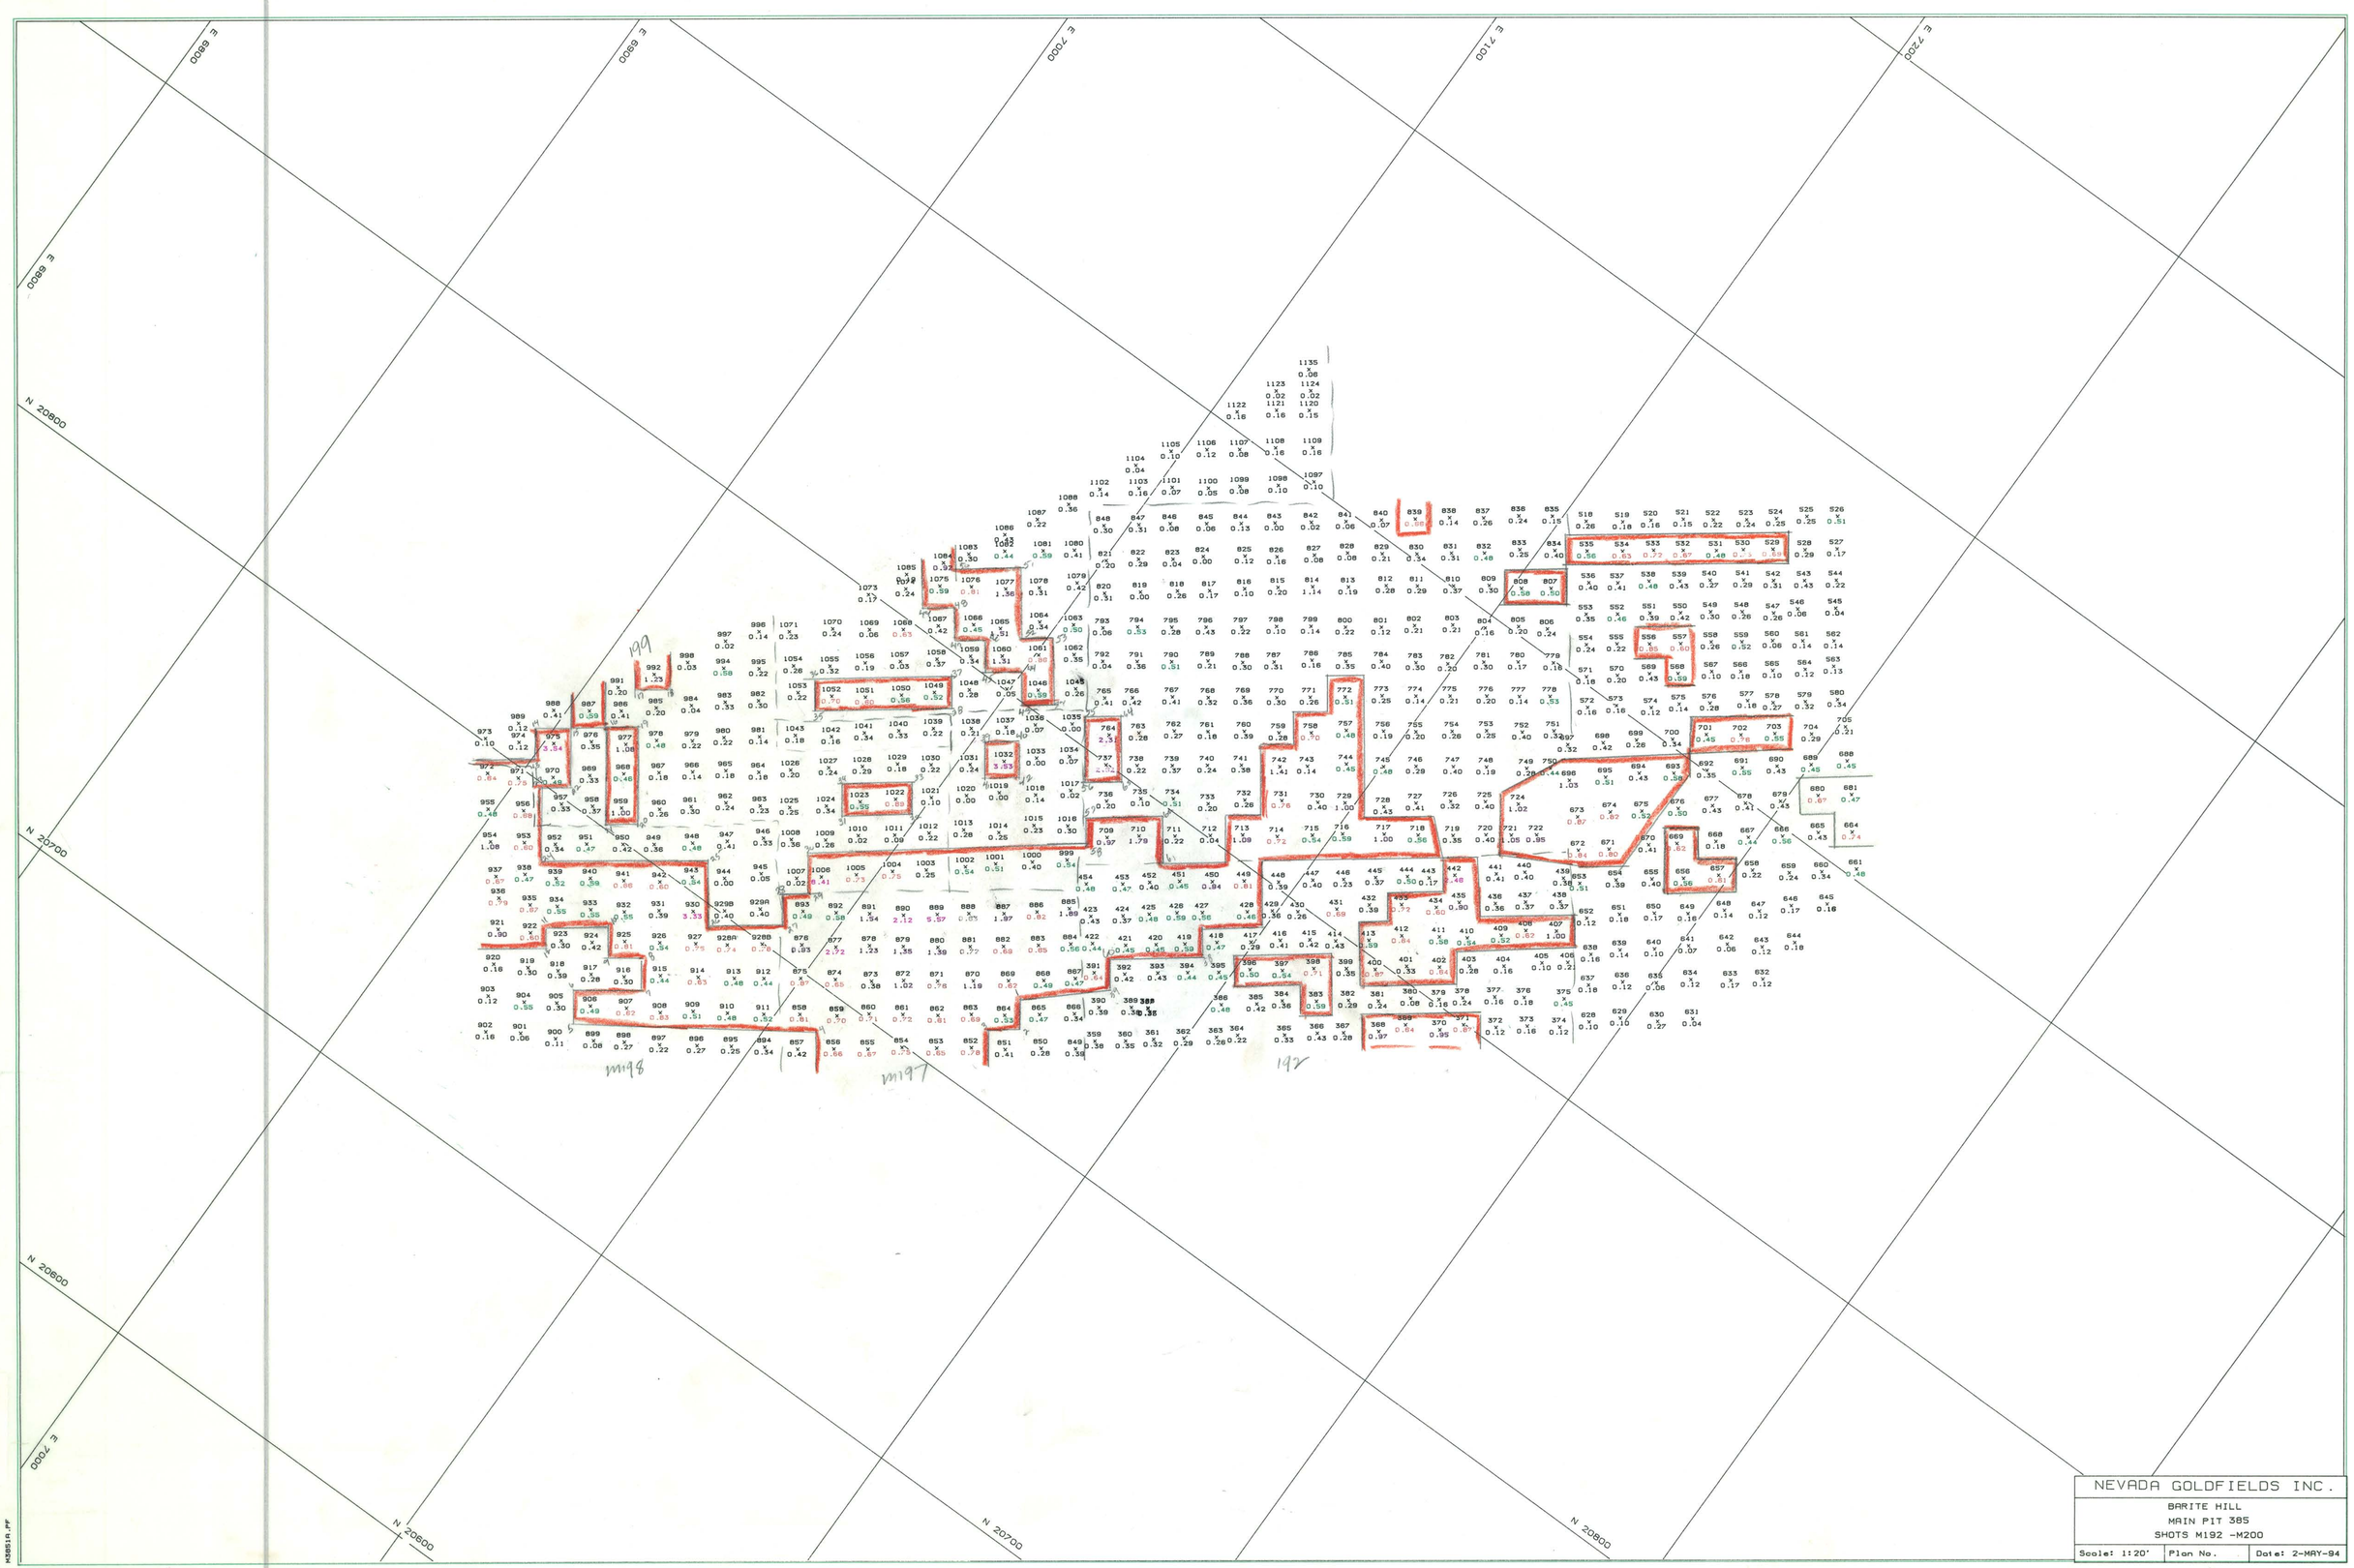

NEVADA GOLDFIELDS INC.

BARITE HILL

MAIN PIT 385

SHOTS M192 -M200

Scale: 1:20'	Plan No.	Date: 2-MAY-94

M385R.PF

X SURPAC - NEVADA GOLDFIELDS INC. - BARITE HILL