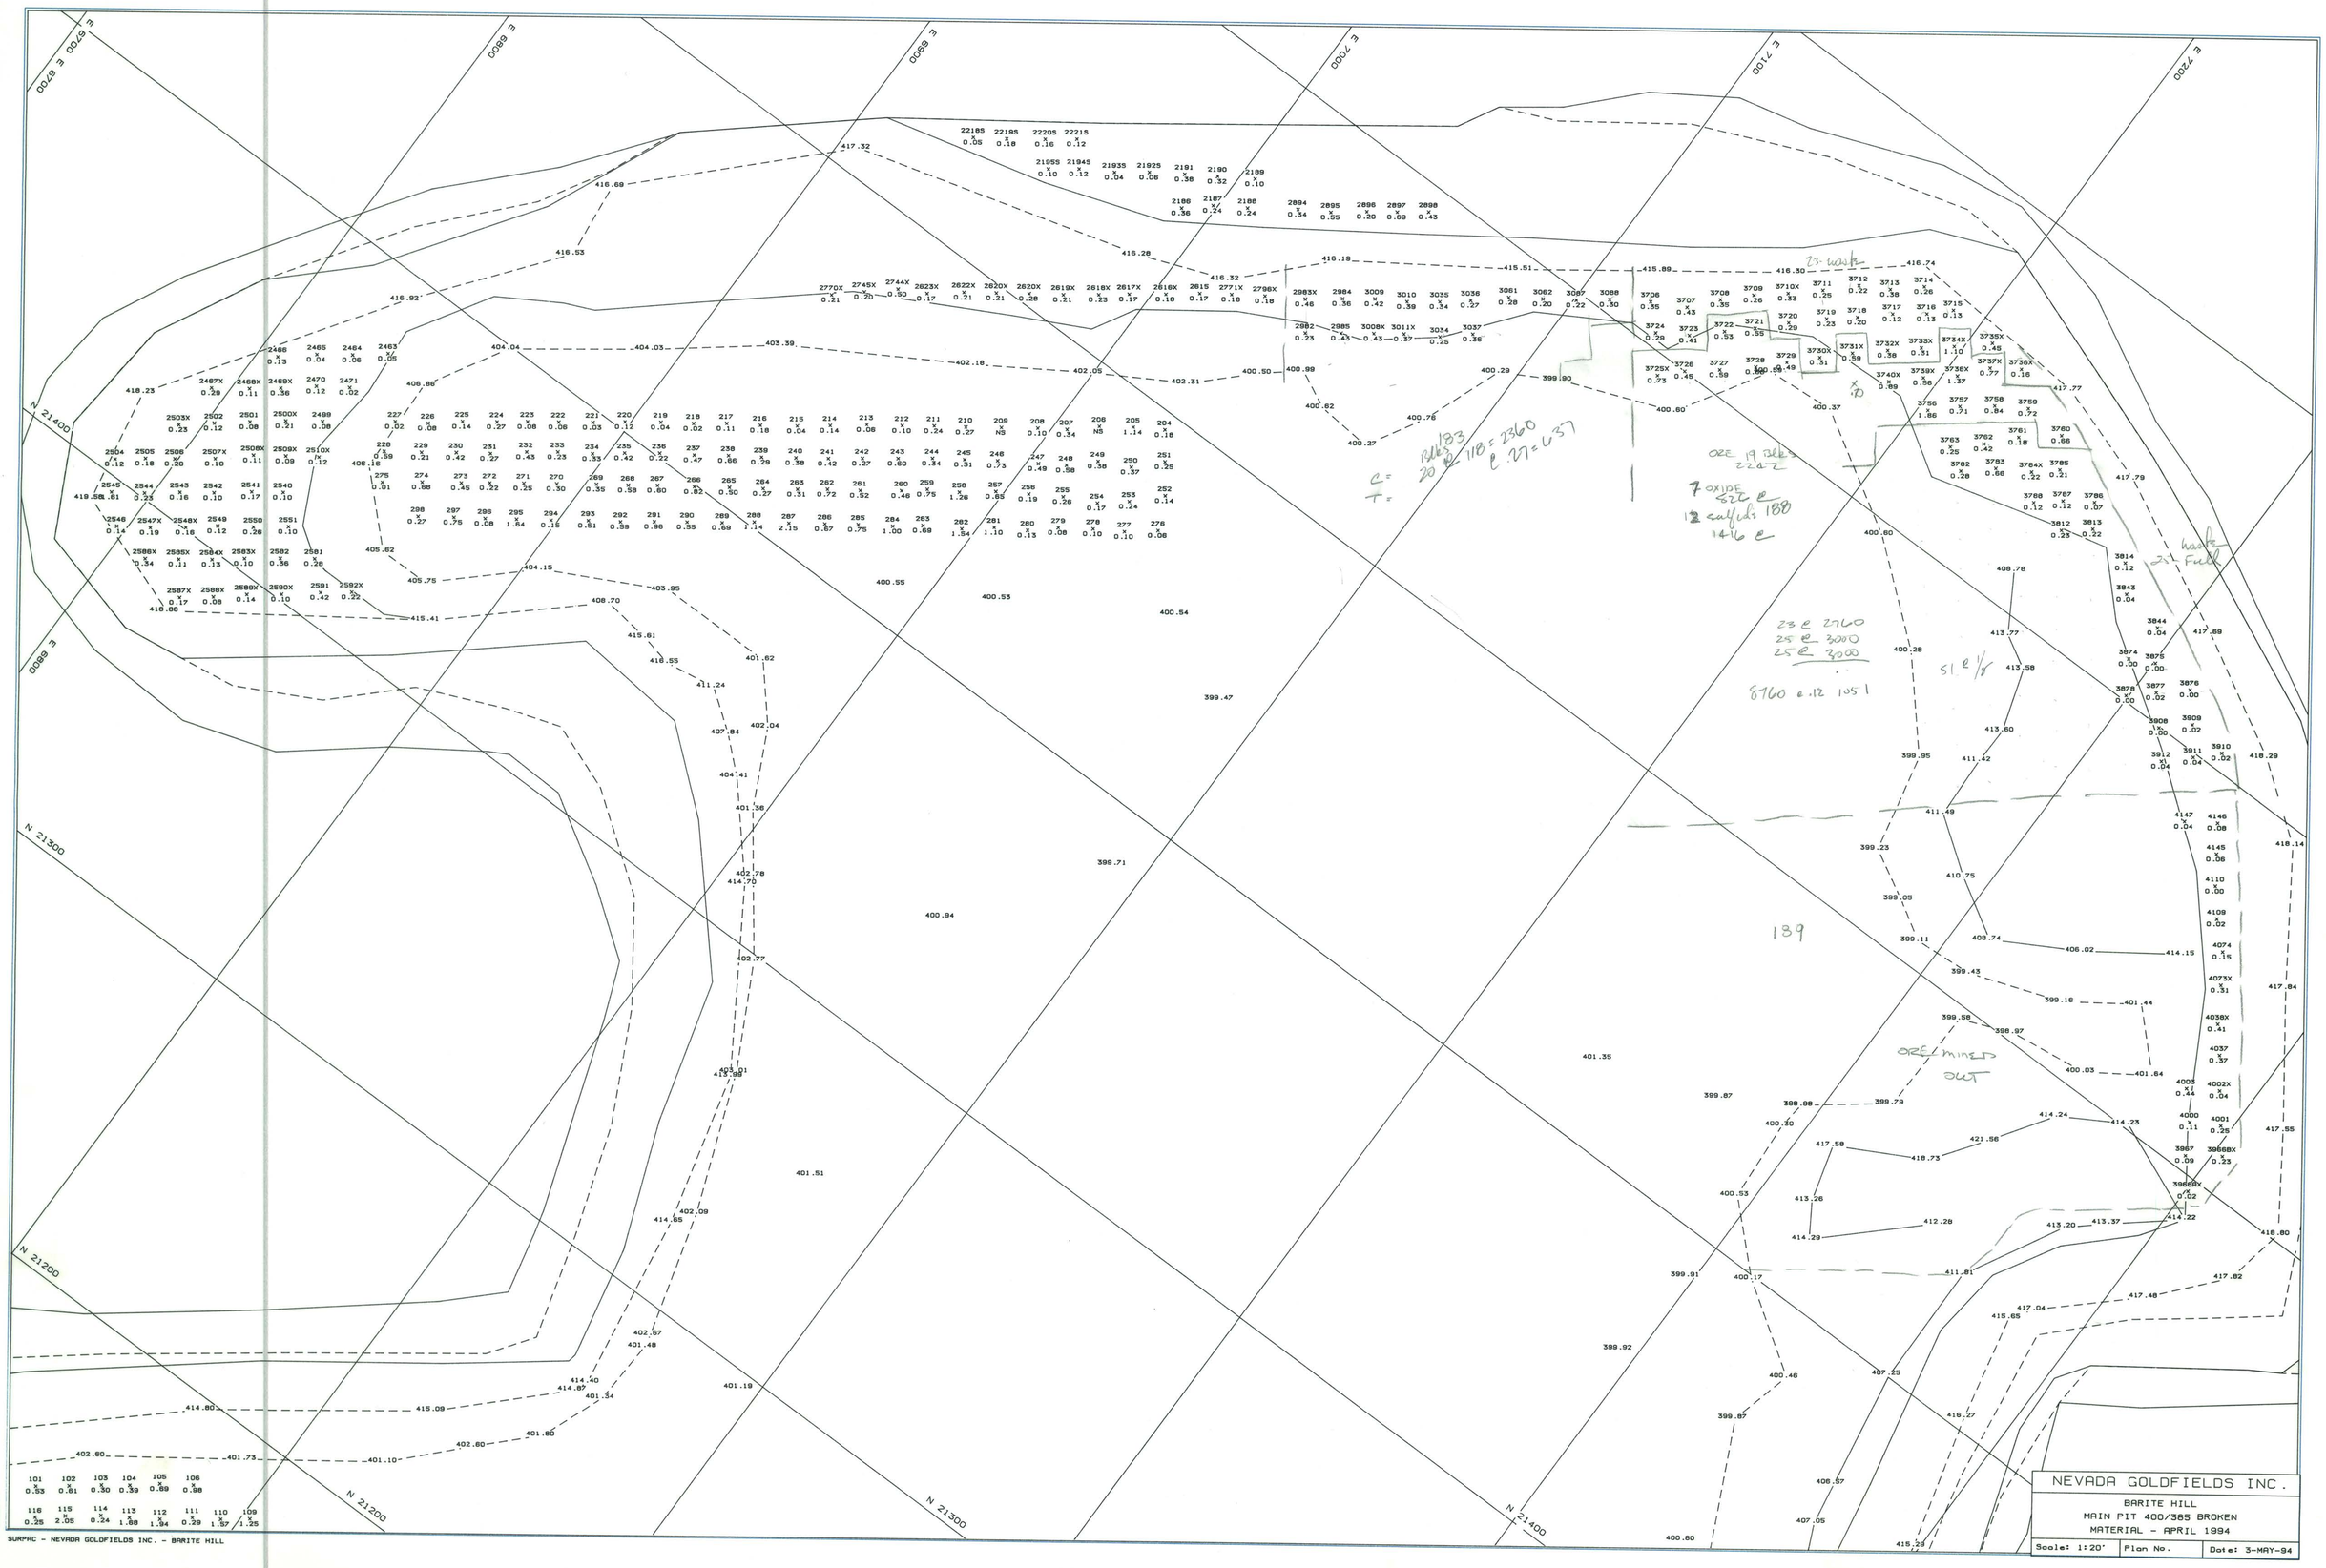
E 6700
E 6800
E 6900
E 7000
E 7100
E 7200
N 21400
N 21300
N 21200
NEVADA GOLDFIELDS INC.
BARITE HILL
MAIN PIT 400/385 BROKEN
MATERIAL - APRIL 1994
Scale: 1:20'
Plan No.
Date: 3-MAY-94
SURPAC - NEVADA GOLDFIELDS INC. - BARITE HILL
84300.PF