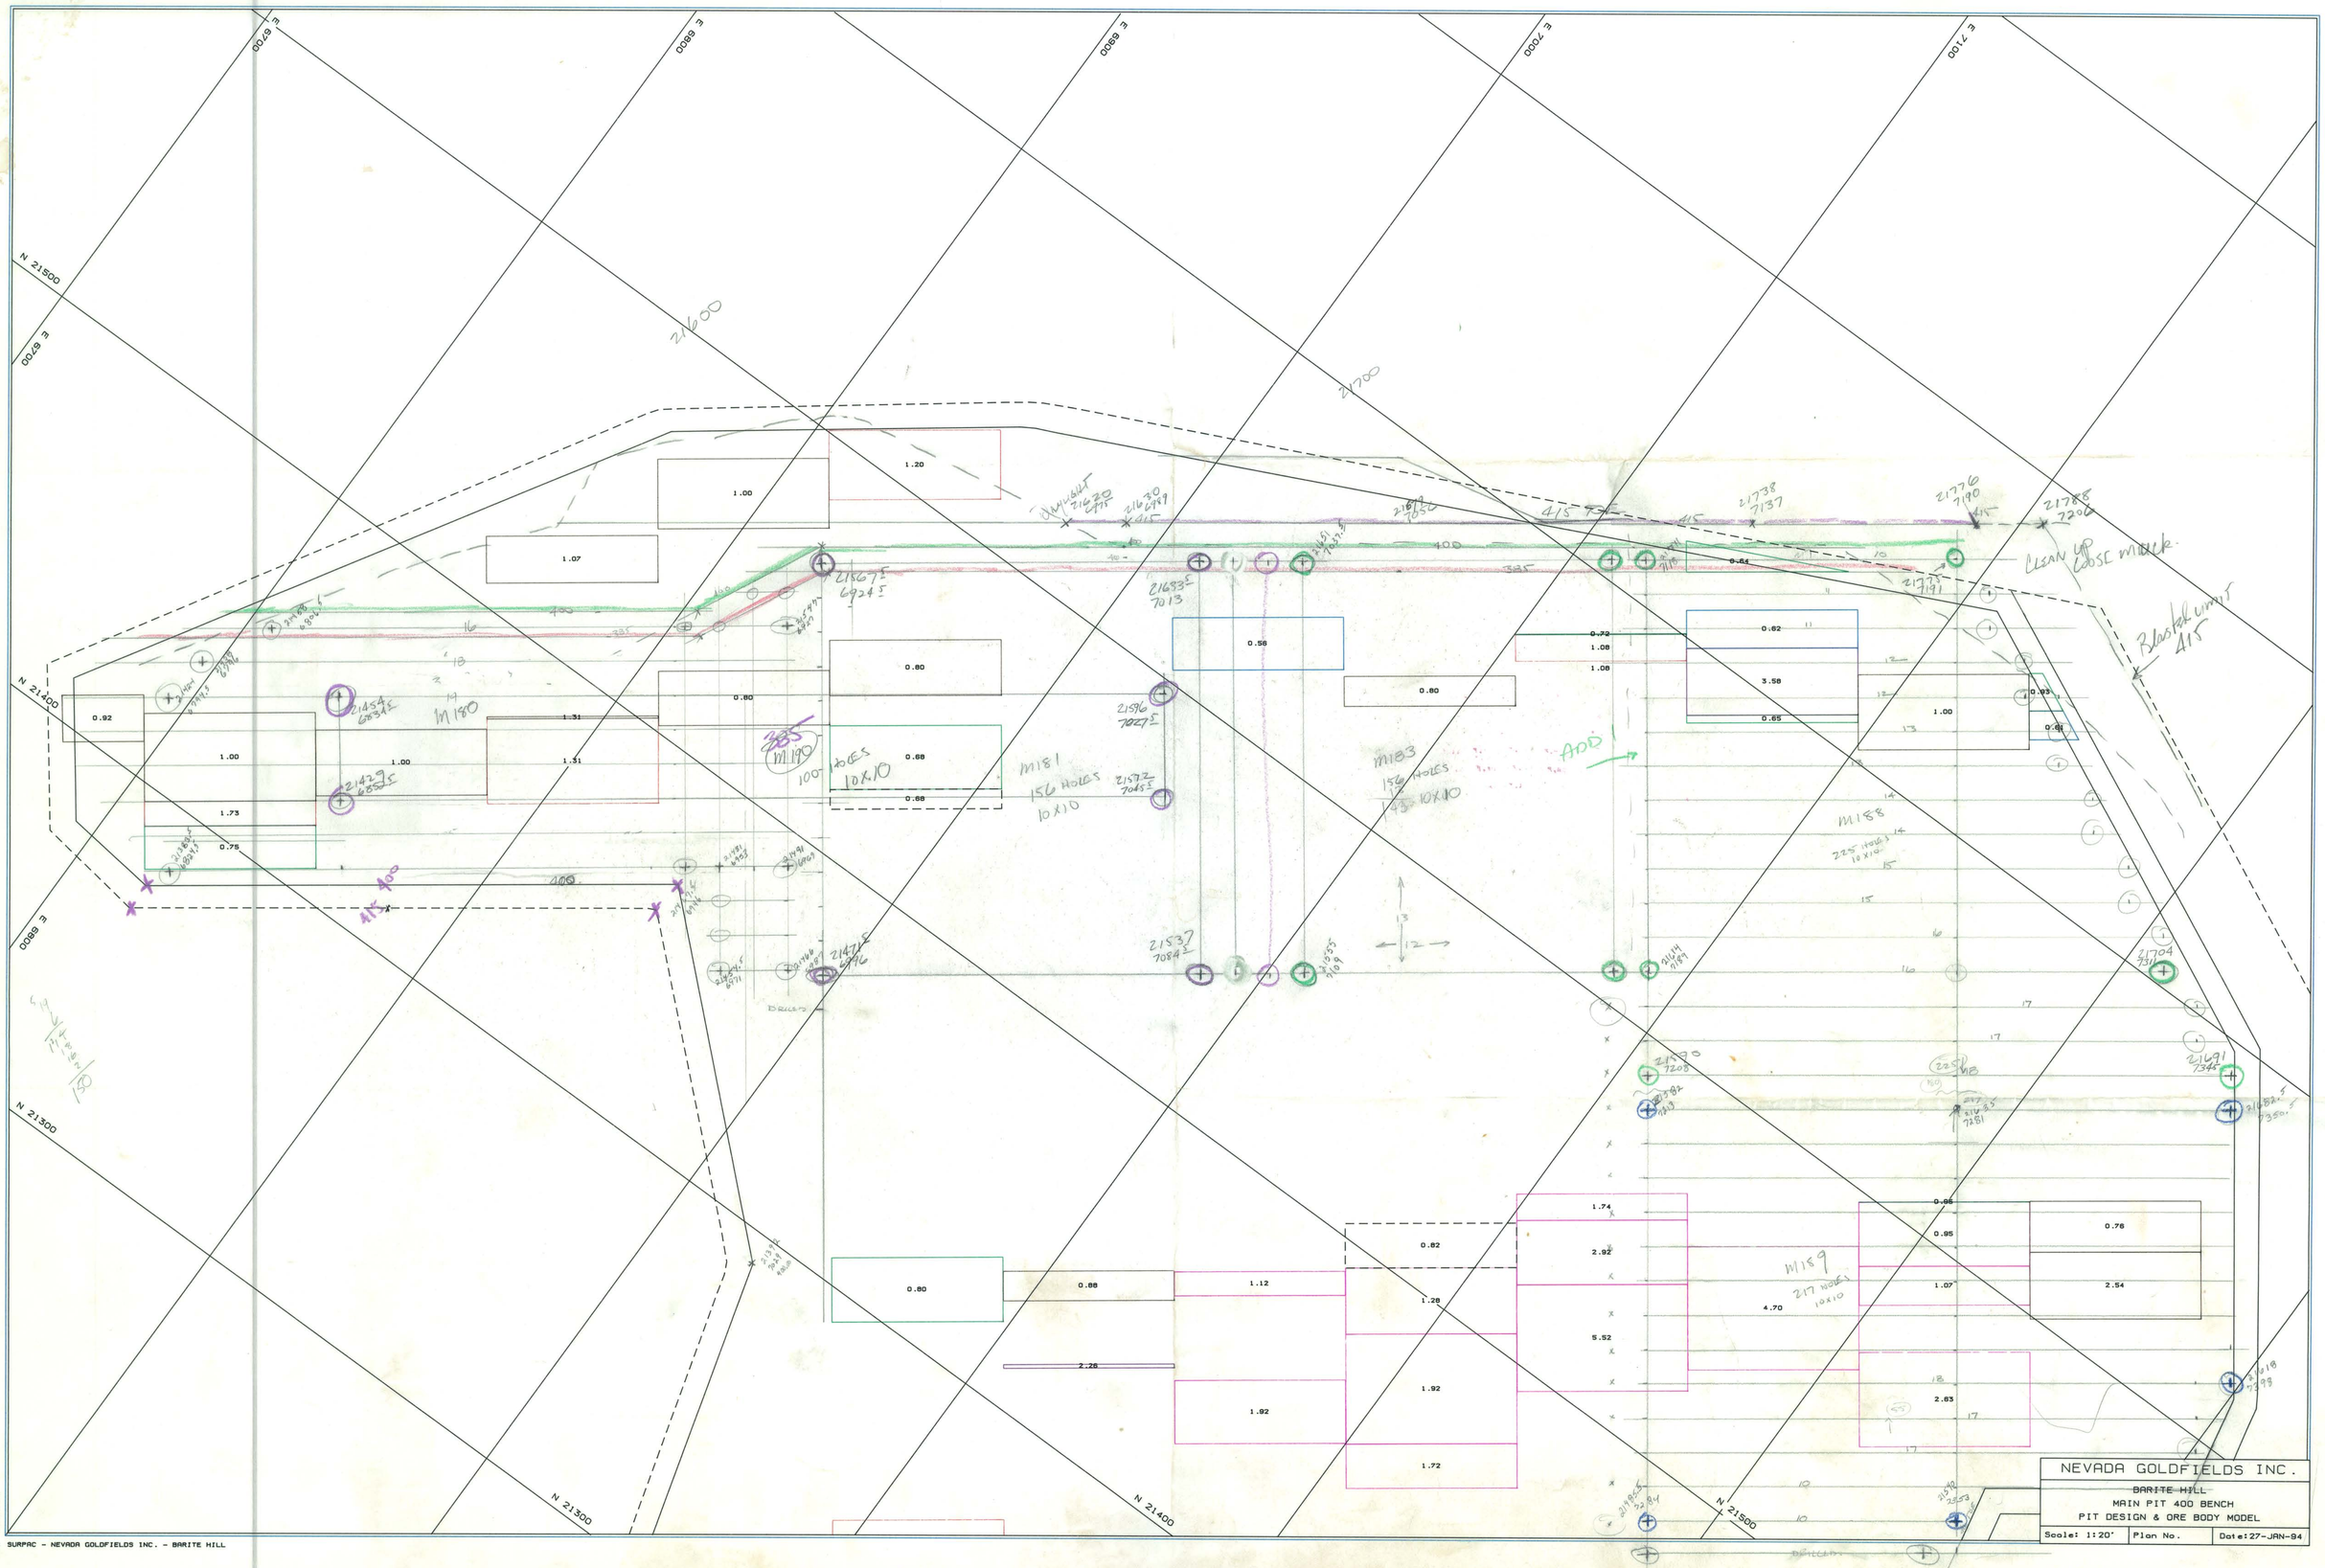
NEVADA GOLDFIELDS INC.
BARITE HILL
MAIN PIT 400 BENCH
PIT DESIGN & ORE BODY MODEL
Scale: 1:20'
Plan No.
Date:27-JAN-94
SURPAC - NEVADA GOLDFIELDS INC. - BARITE HILL
400BEB.PF
E 6700
E 6800
E 6900
E 7000
E 7100
N 21500
N 21400
N 21300
21600
21700
CLEAN UP LOOSE MUCK
Blasted limit 415
ADD 1
M180
M181
156 HOLES
10X10
M183
156 HOLES
10X10
M188
M189
217 HOLES
10X10
M190
100 HOLES
10X10