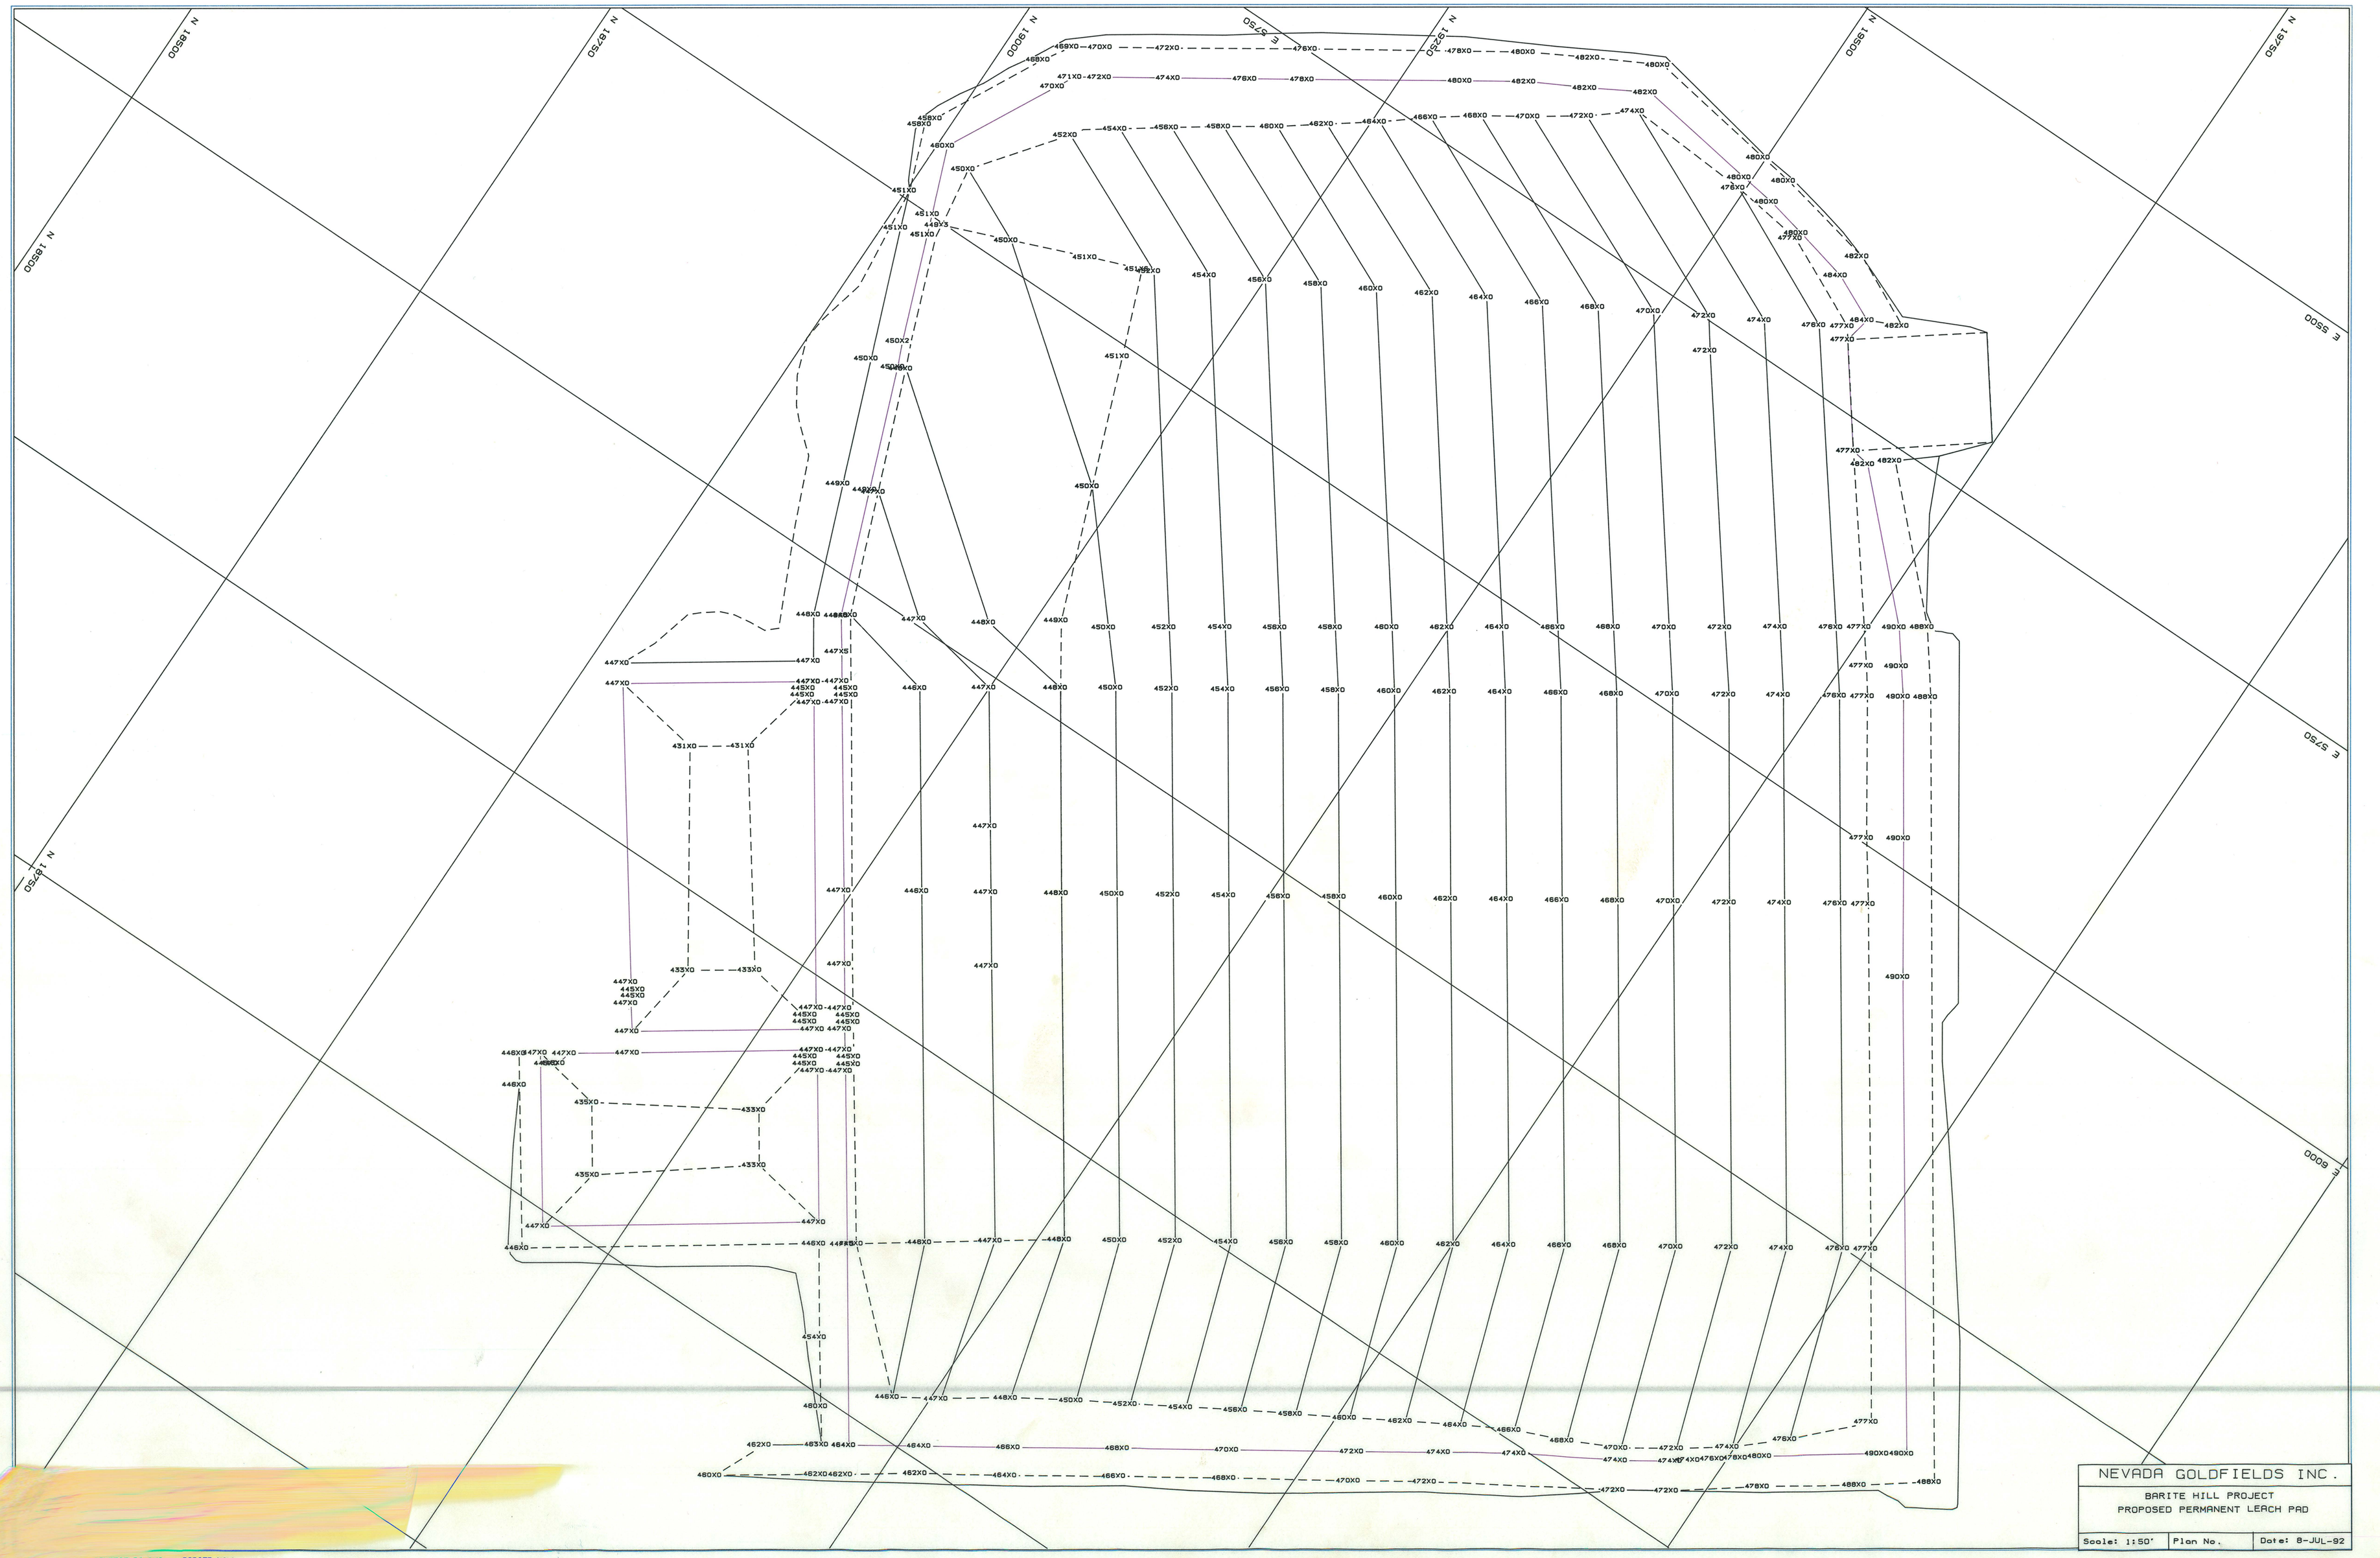
N 18500
N 18750
N 19000
N 19250
N 19500
N 19750
N 20000
N 20250
E 5500
E 5750
E 6000
NEVADA GOLDFIELDS INC.
BARITE HILL PROJECT
PROPOSED PERMANENT LEACH PAD
Scale: 1:50'
Plan No.
Date: 8-JUL-92