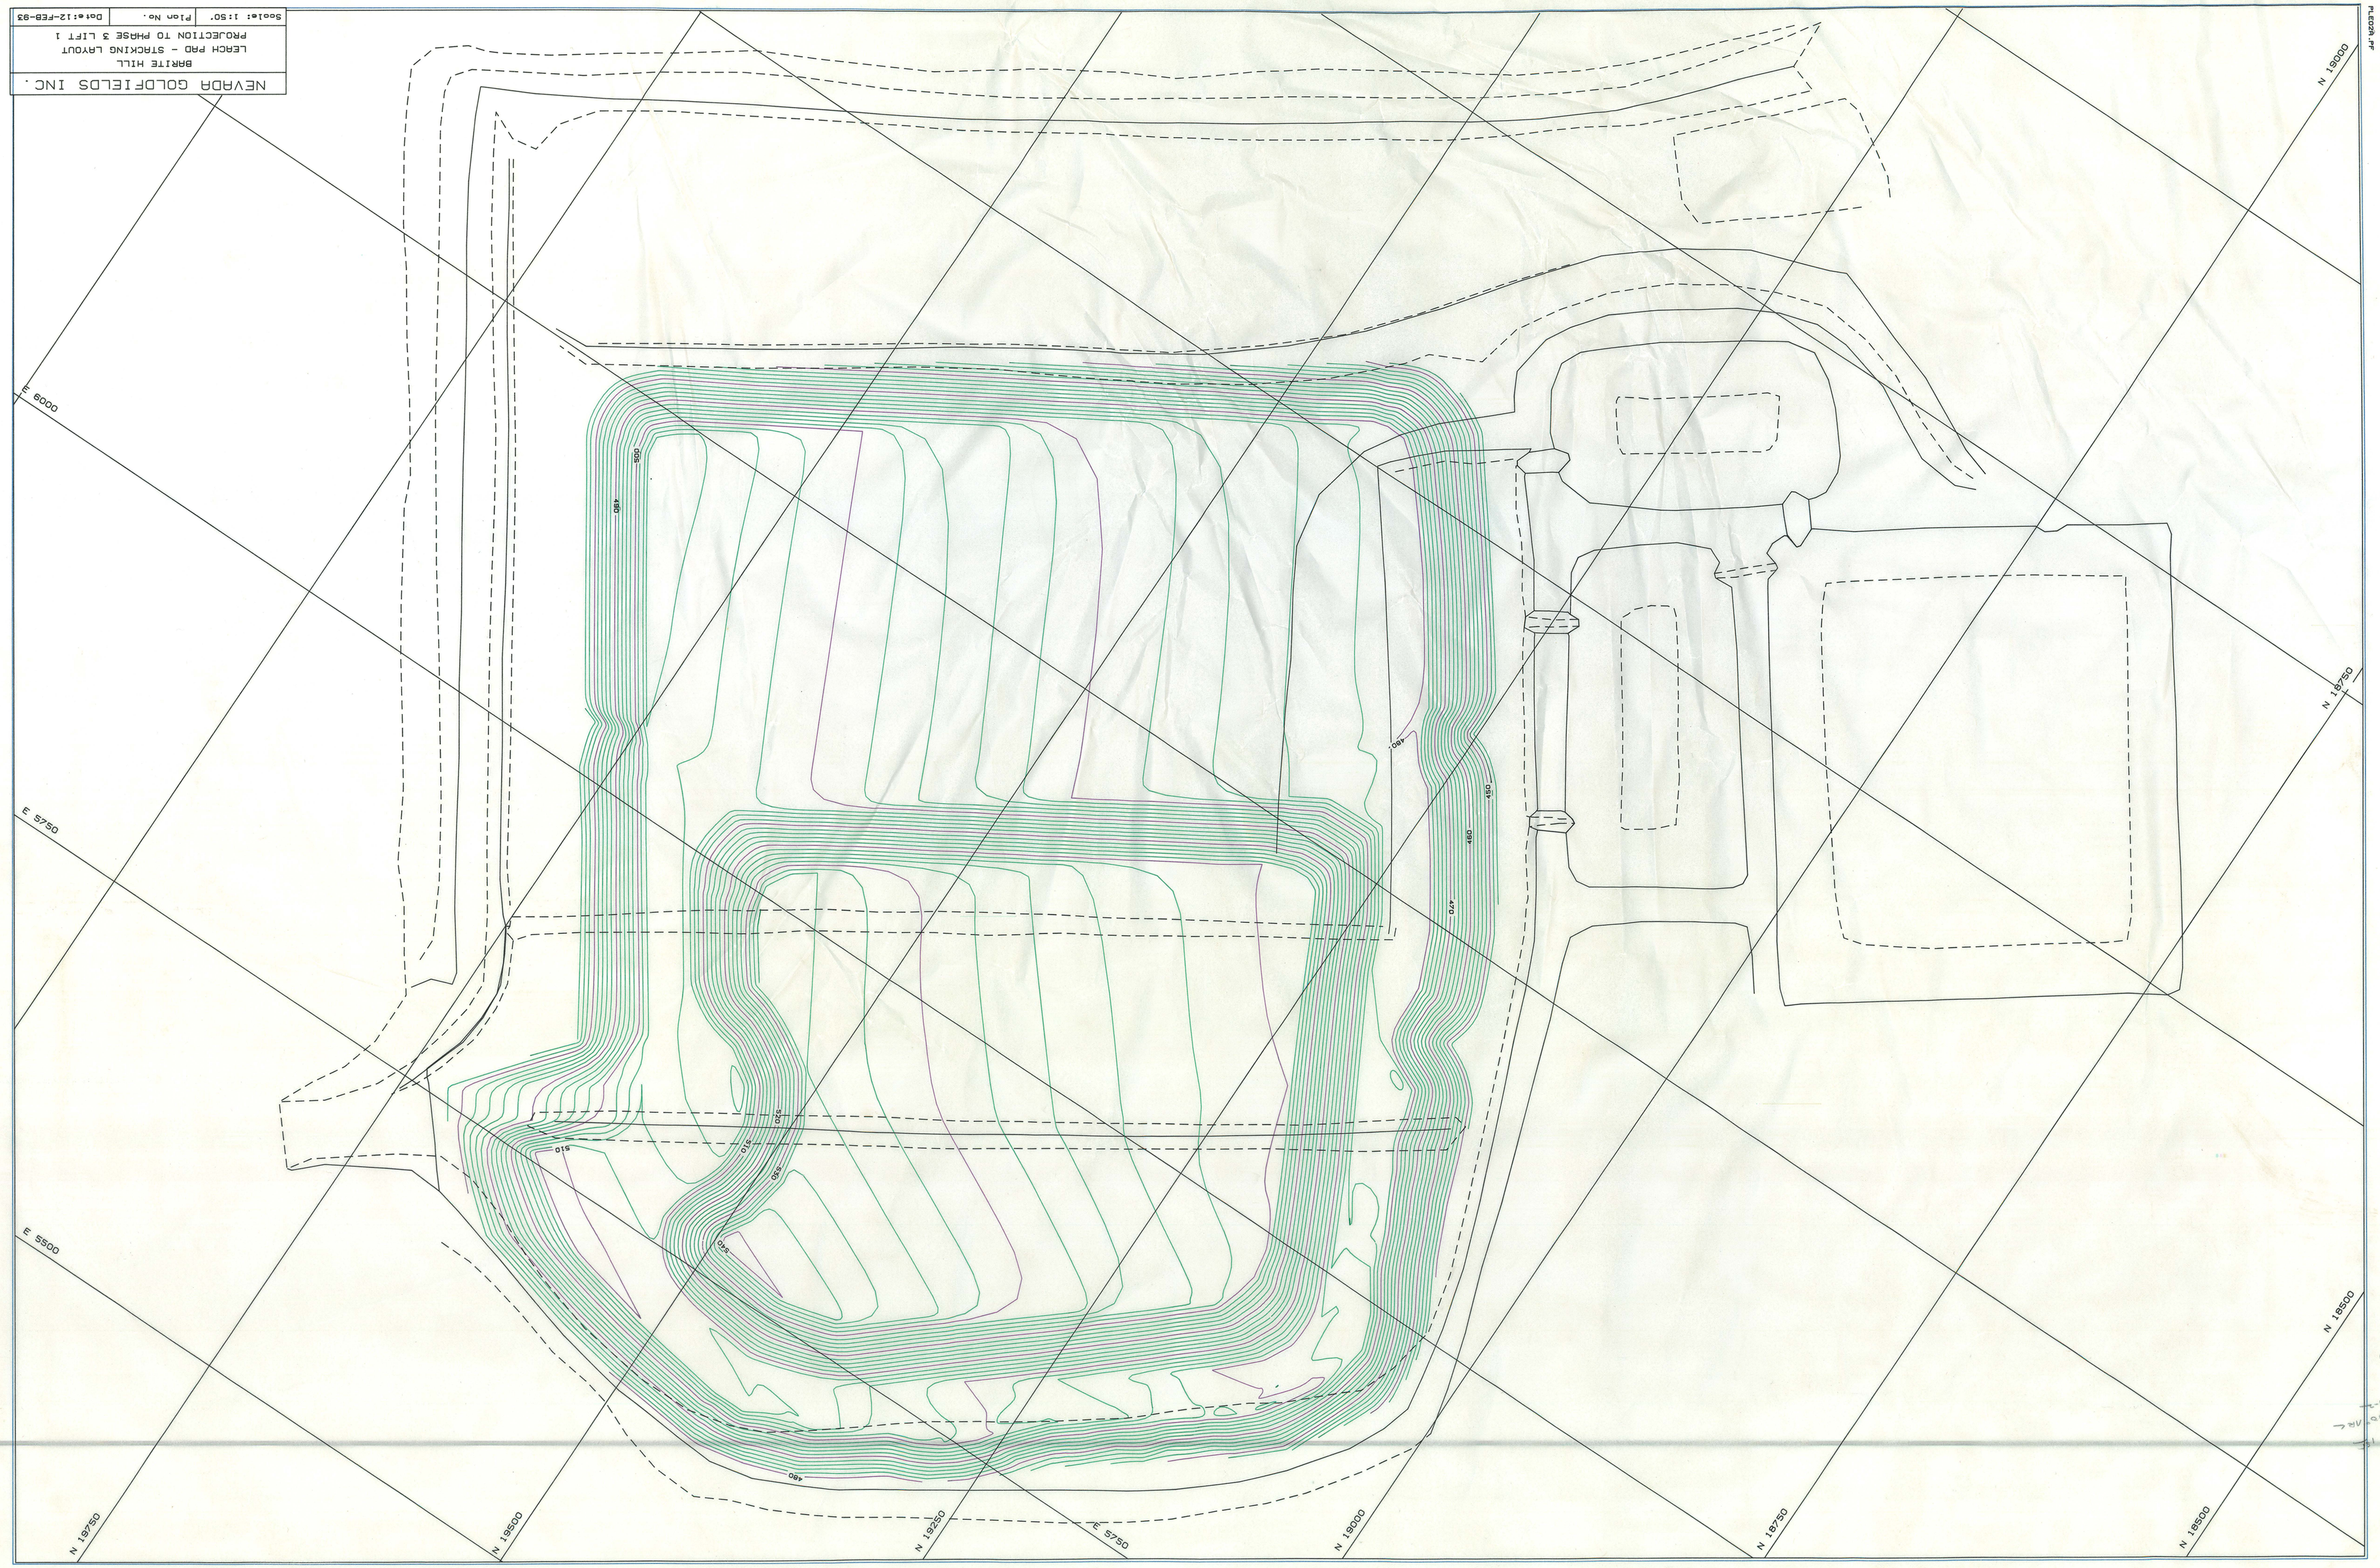
NEVADA GOLDFIELDS INC.
BARITE HILL
LEACH PAD - STACKING LAYOUT
PROJECTION TO PHASE 3 LIFT 1
Scale: 1:50'
Plan No.
Date:12-FEB-93
SURPAC - NEVADA GOLDFIELDS INC. - BARITE HILL
PLEC2A.PF
E 6000
E 5750
E 5500
N 19750
N 19500
N 19250
N 19000
N 18750
N 18500
N 19000
N 18750
N 18500
490
500
510
520
530
540
450
460
470
480