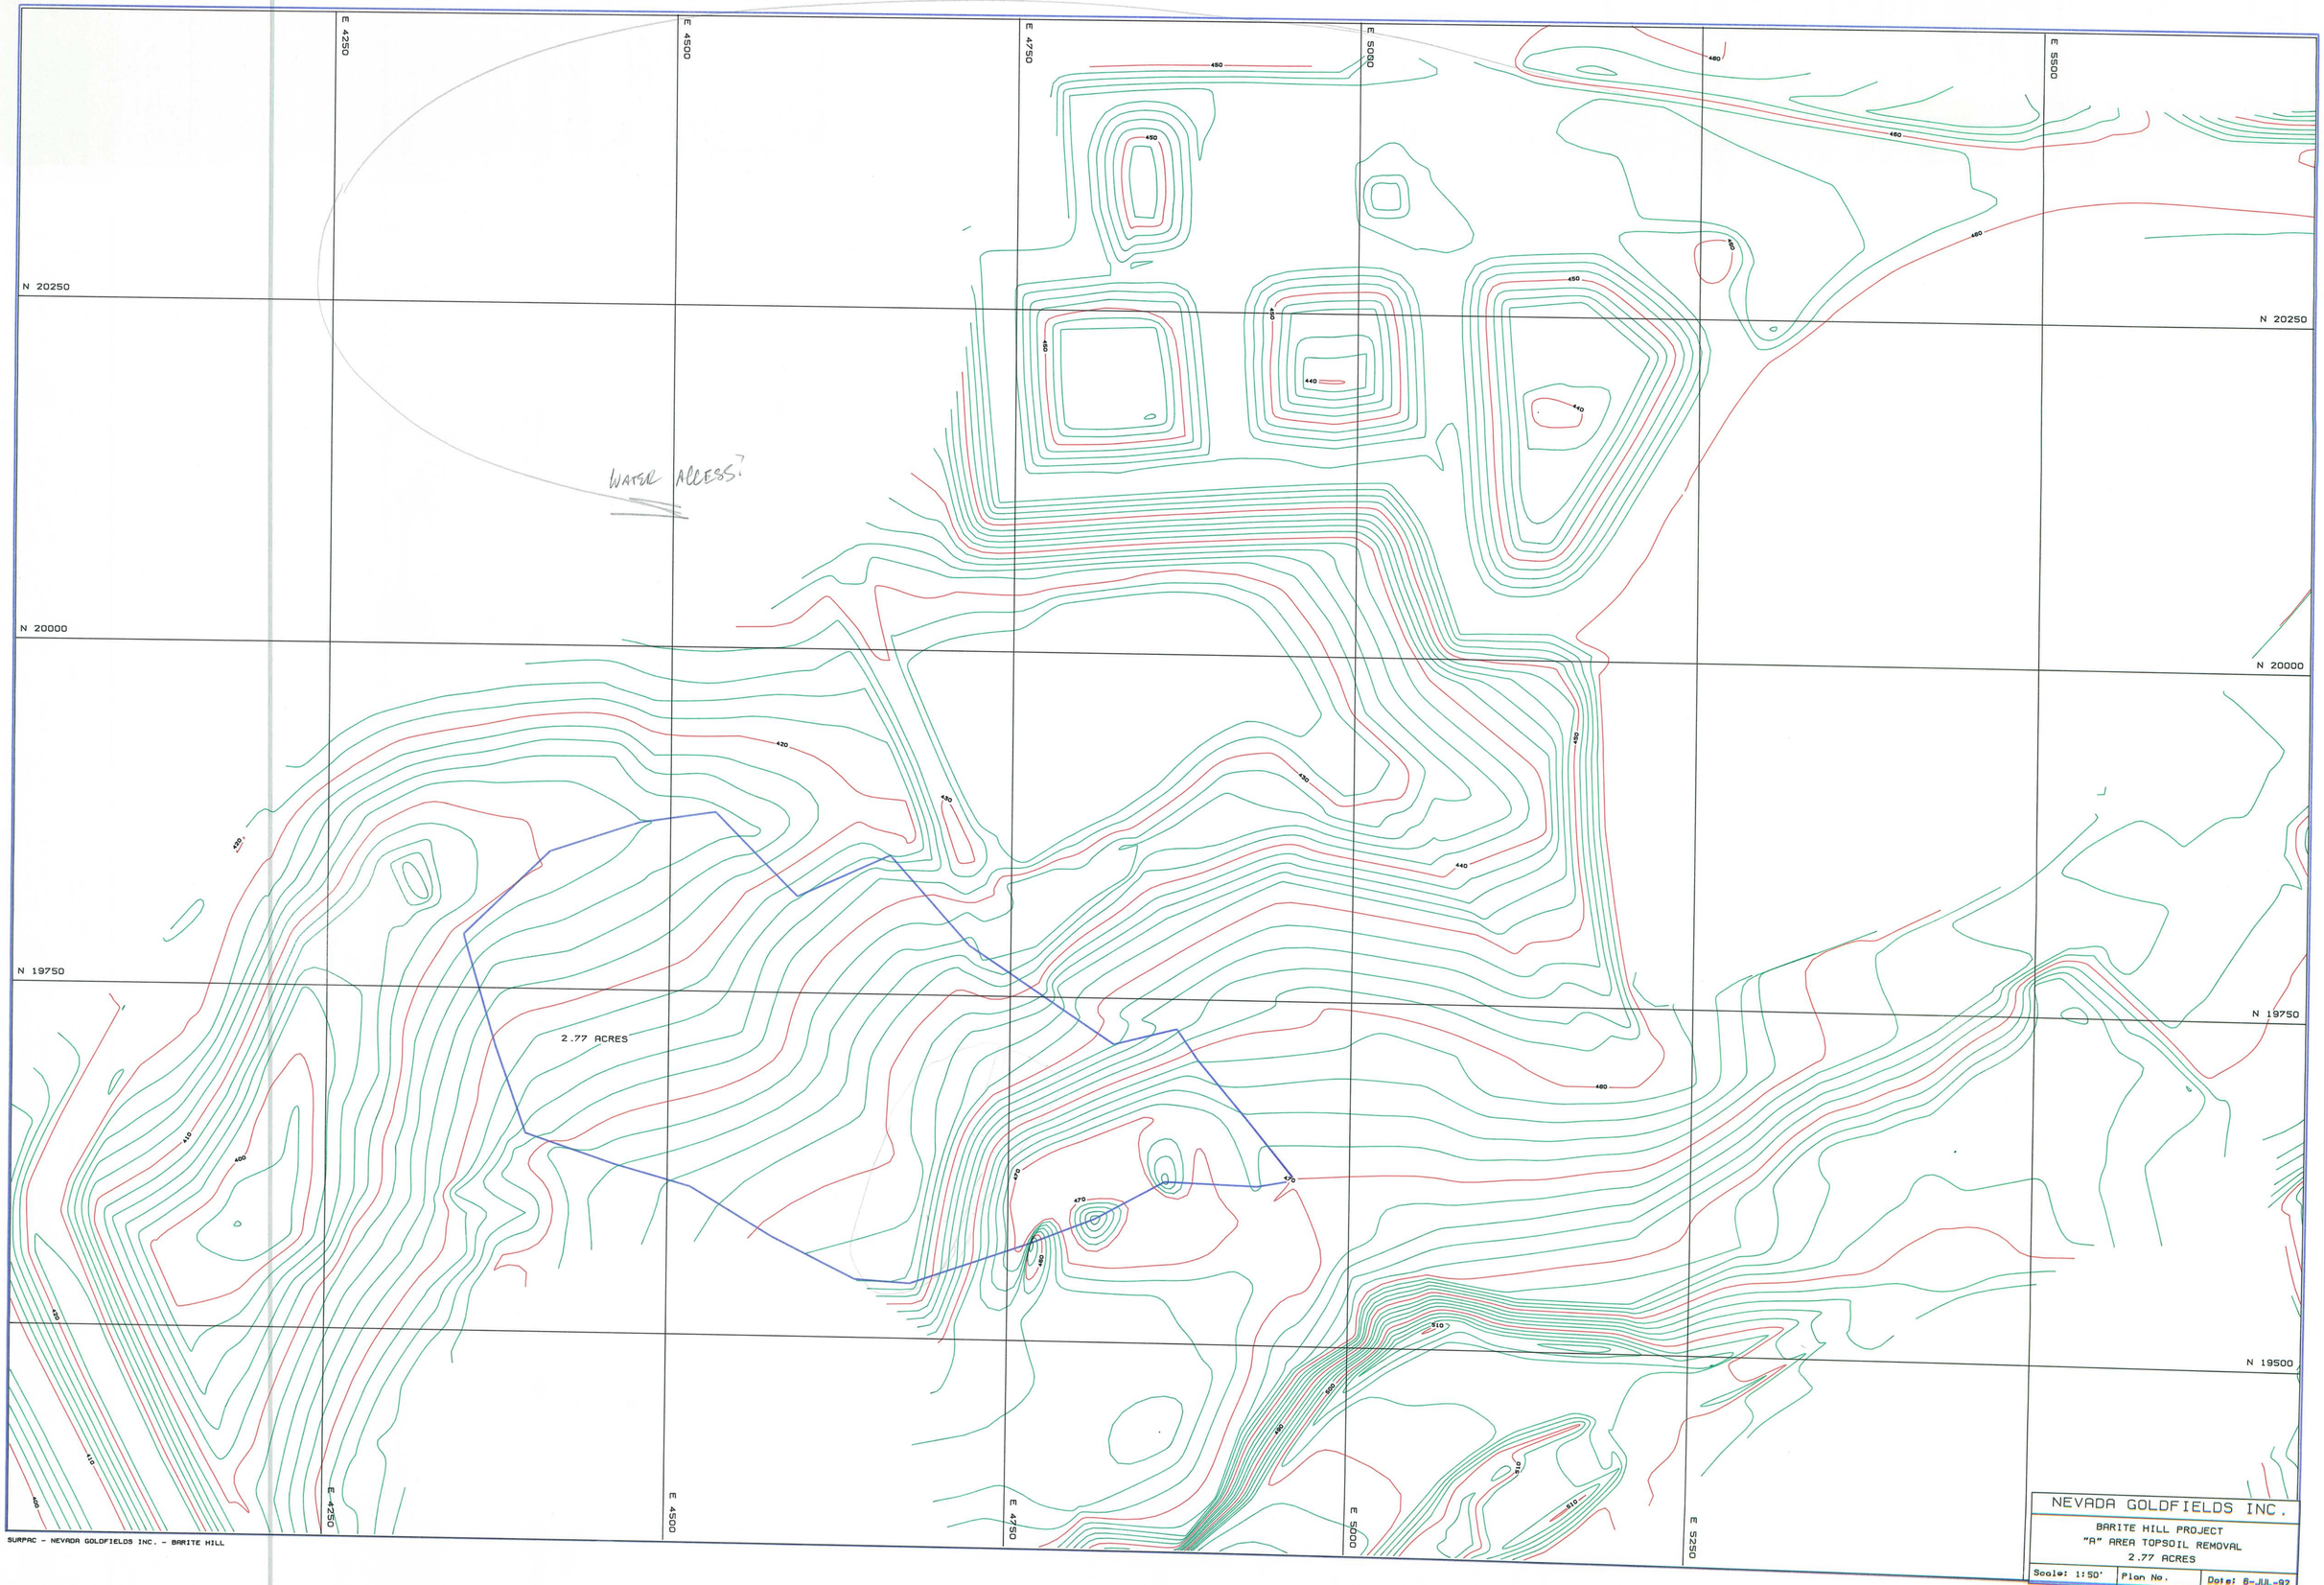
E 4250
E 4500
E 4750
E 5000
E 5250
E 5500
N 20250
N 20000
N 19750
N 19500
WATER ACCESS?
2.77 ACRES
NEVADA GOLDFIELDS INC.
BARITE HILL PROJECT
"A" AREA TOPSOIL REMOVAL
2.77 ACRES
Scale: 1:50'
Plan No.
Date: 6-JUL-92
SURPAC - NEVADA GOLDFIELDS INC. - BARITE HILL
ATOPBA.PF