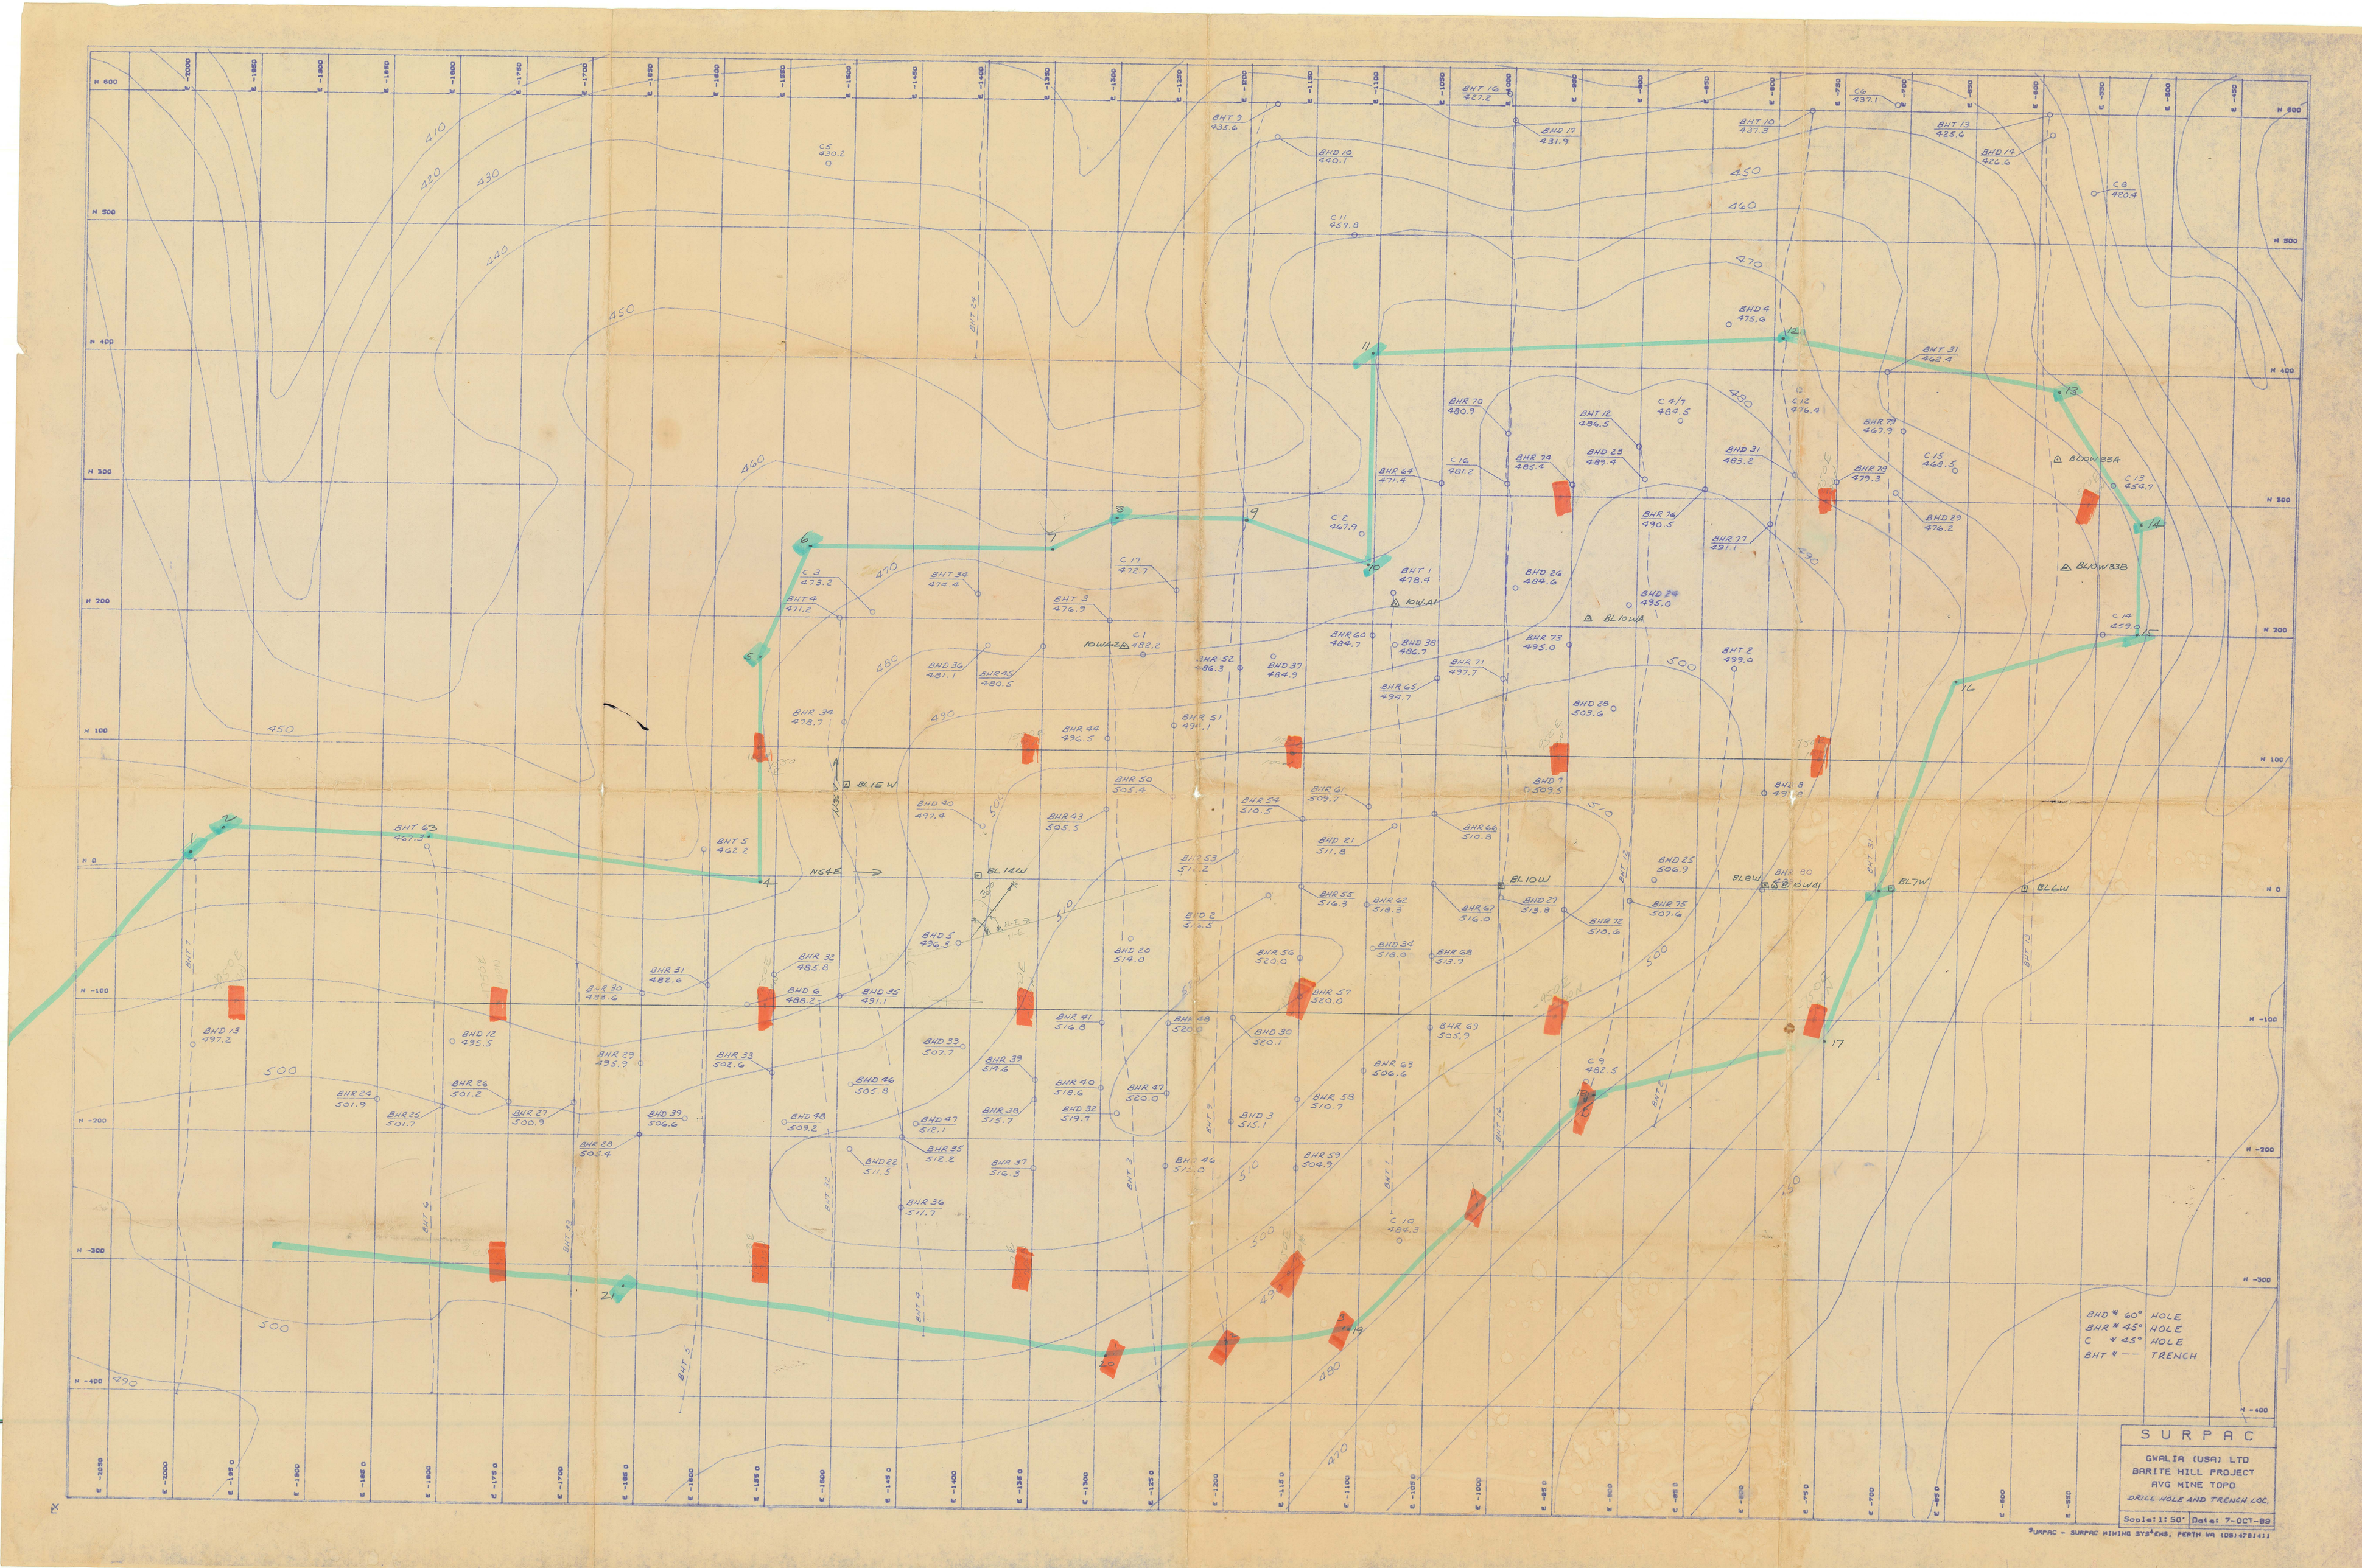
BHD & 60° HOLE
BHR & 45° HOLE
C & 45° HOLE
BHT & — TRENCH
SURPAC
GWALIA (USA) LTD
BARITE HILL PROJECT
AVG MINE TOPO
DRILL HOLE AND TRENCH LOC.
Scale: 1:50' Date: 7-OCT-89
SURPAC - SURPAC MINING SYSTEMS, PERTH WA (08) 4281411