CELL	VOLUME, FT3	TONNAGE @ 115.81 #/FT3 DRY
6	427,587	22,462
5	562,895	29,570
4	(519,091) 586,456w	27,269
3	324,493	17,046
2	36,753	1,931
TOTAL STACKED	1,870,819	98,278 mt
RESIDUE ON CELLS 1 & 2	600,628	22,245 SCY

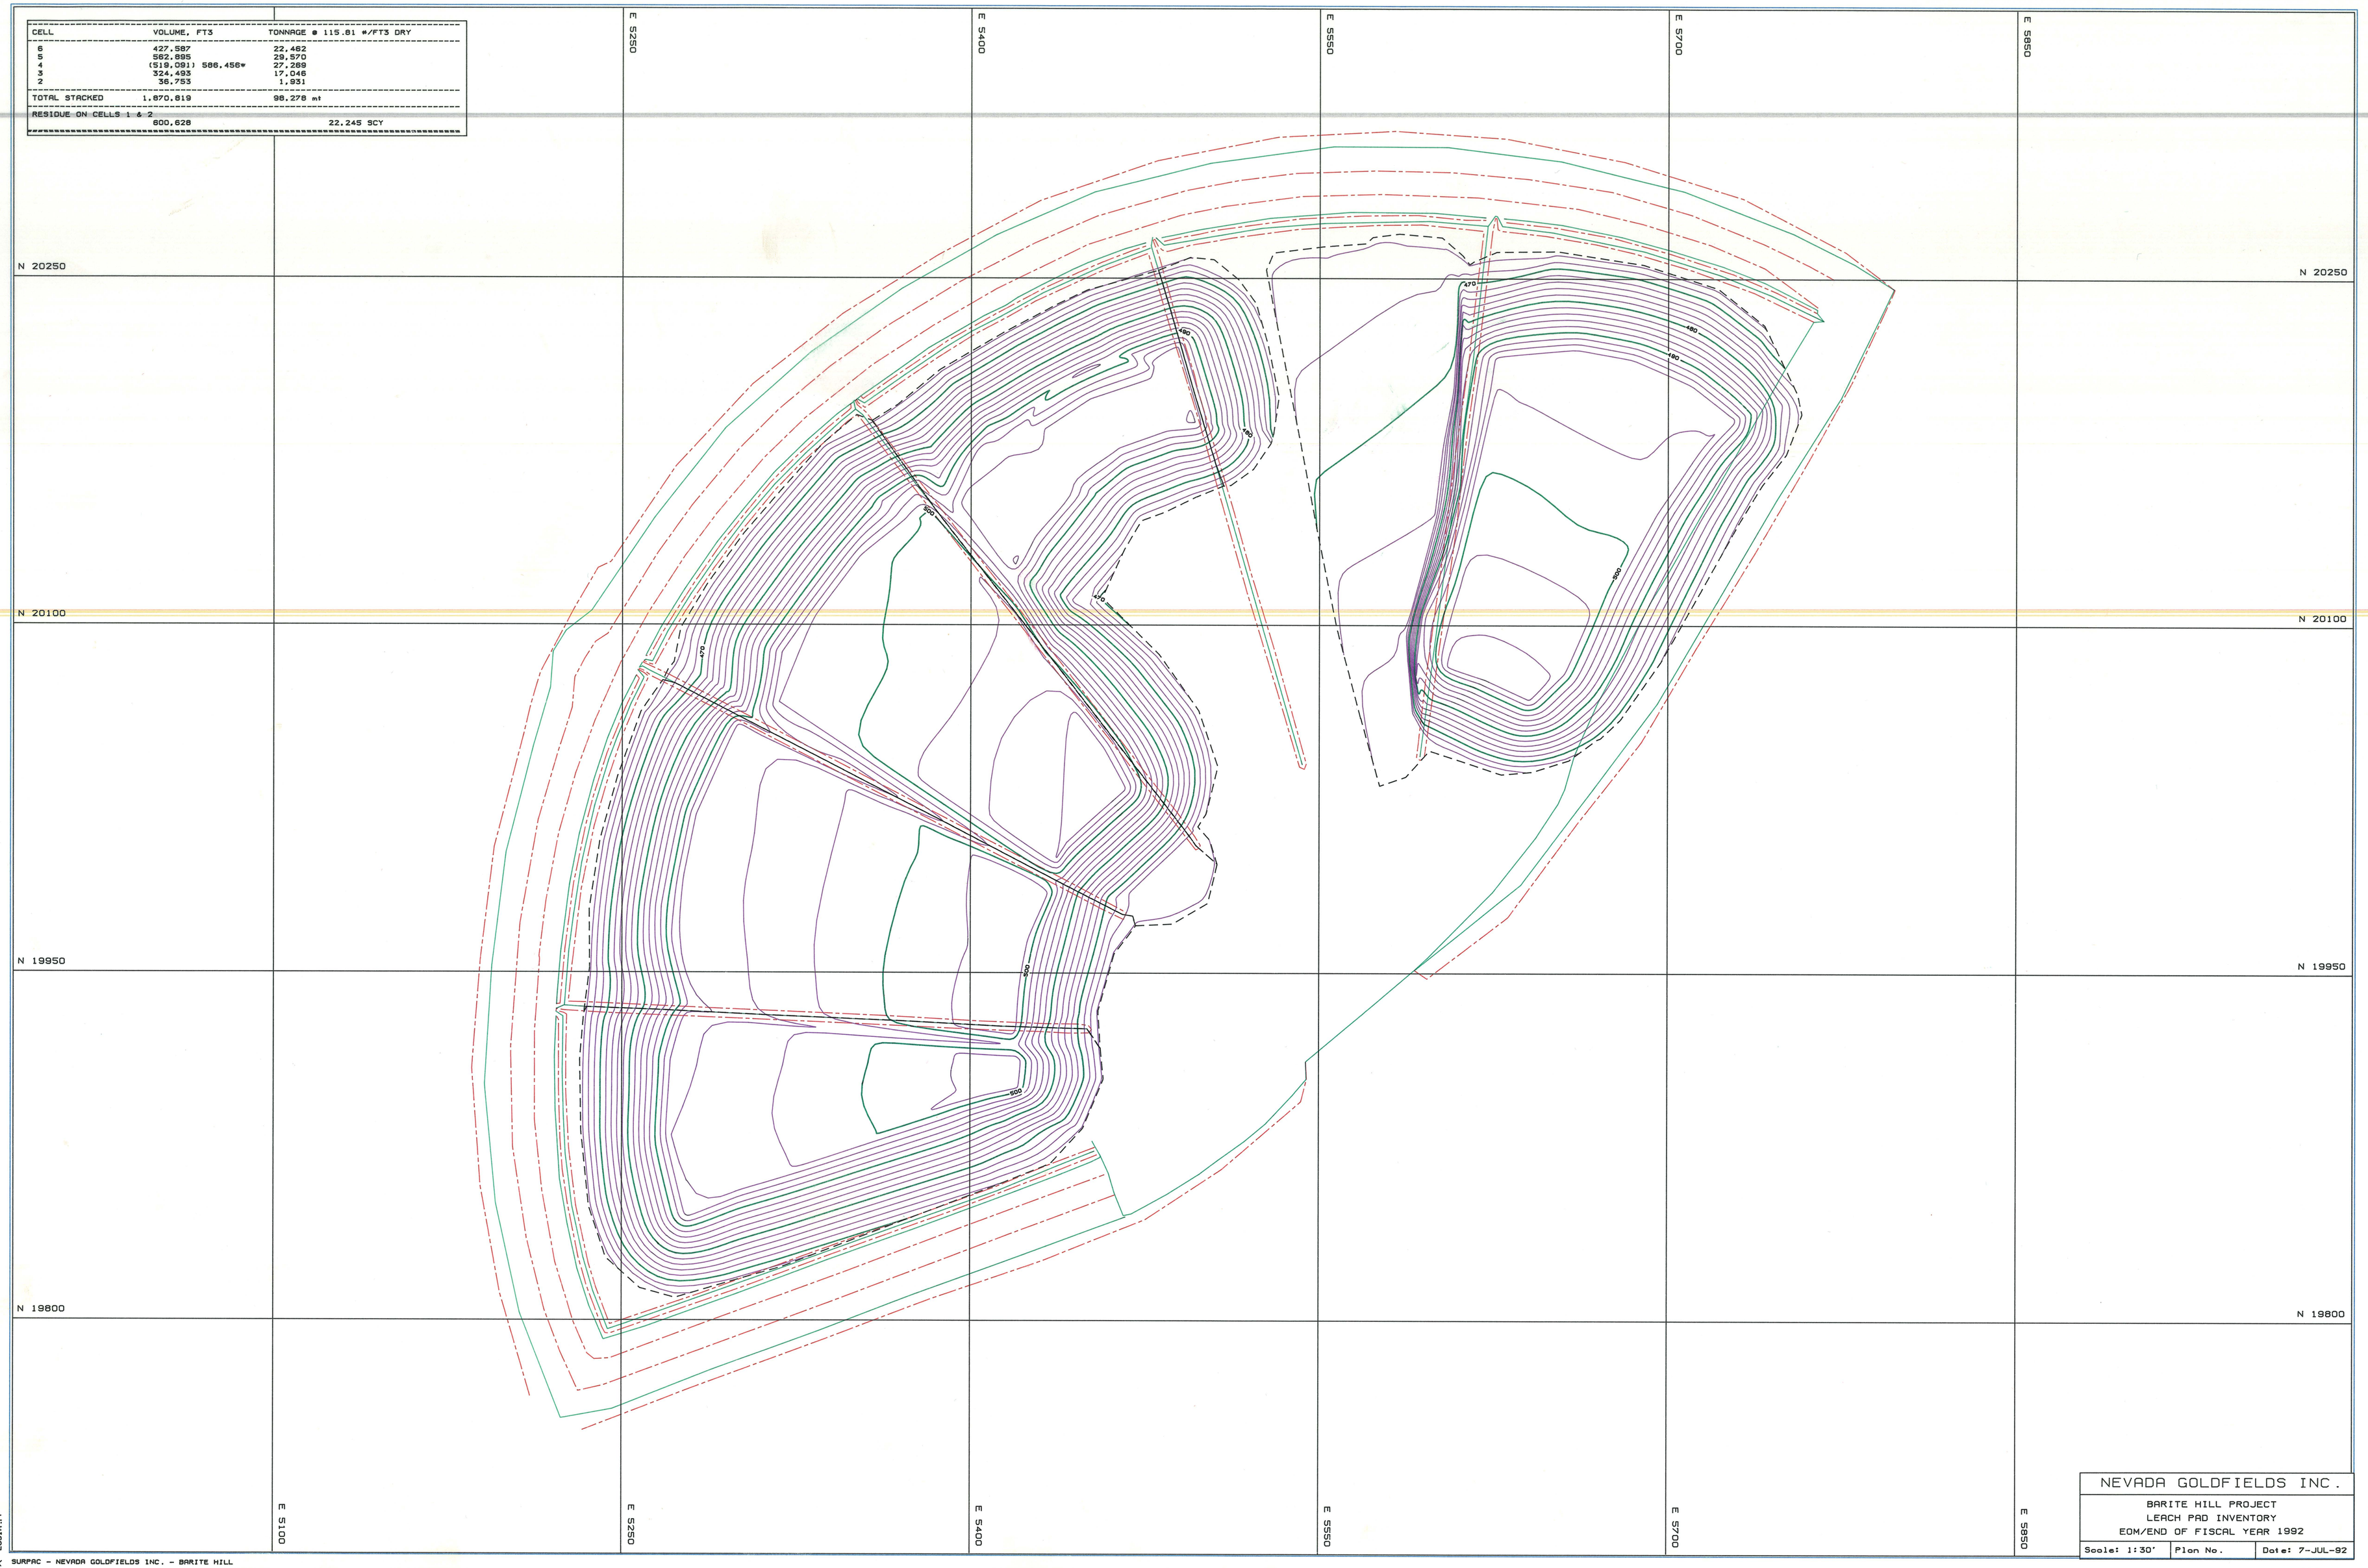

NEVADA GOLDFIELDS INC.

BARITE HILL PROJECT
LEACH PAD INVENTORY
EOM/END OF FISCAL YEAR 1992

Scale: 1:30'	Plan No.	Date: 7-JUL-92

SURPAC - NEVADA GOLDFIELDS INC. - BARITE HILL