Sec. 14, Twp. 24N., Rge. 1 E., W.M.
Scale: 1 inch = 100 feet

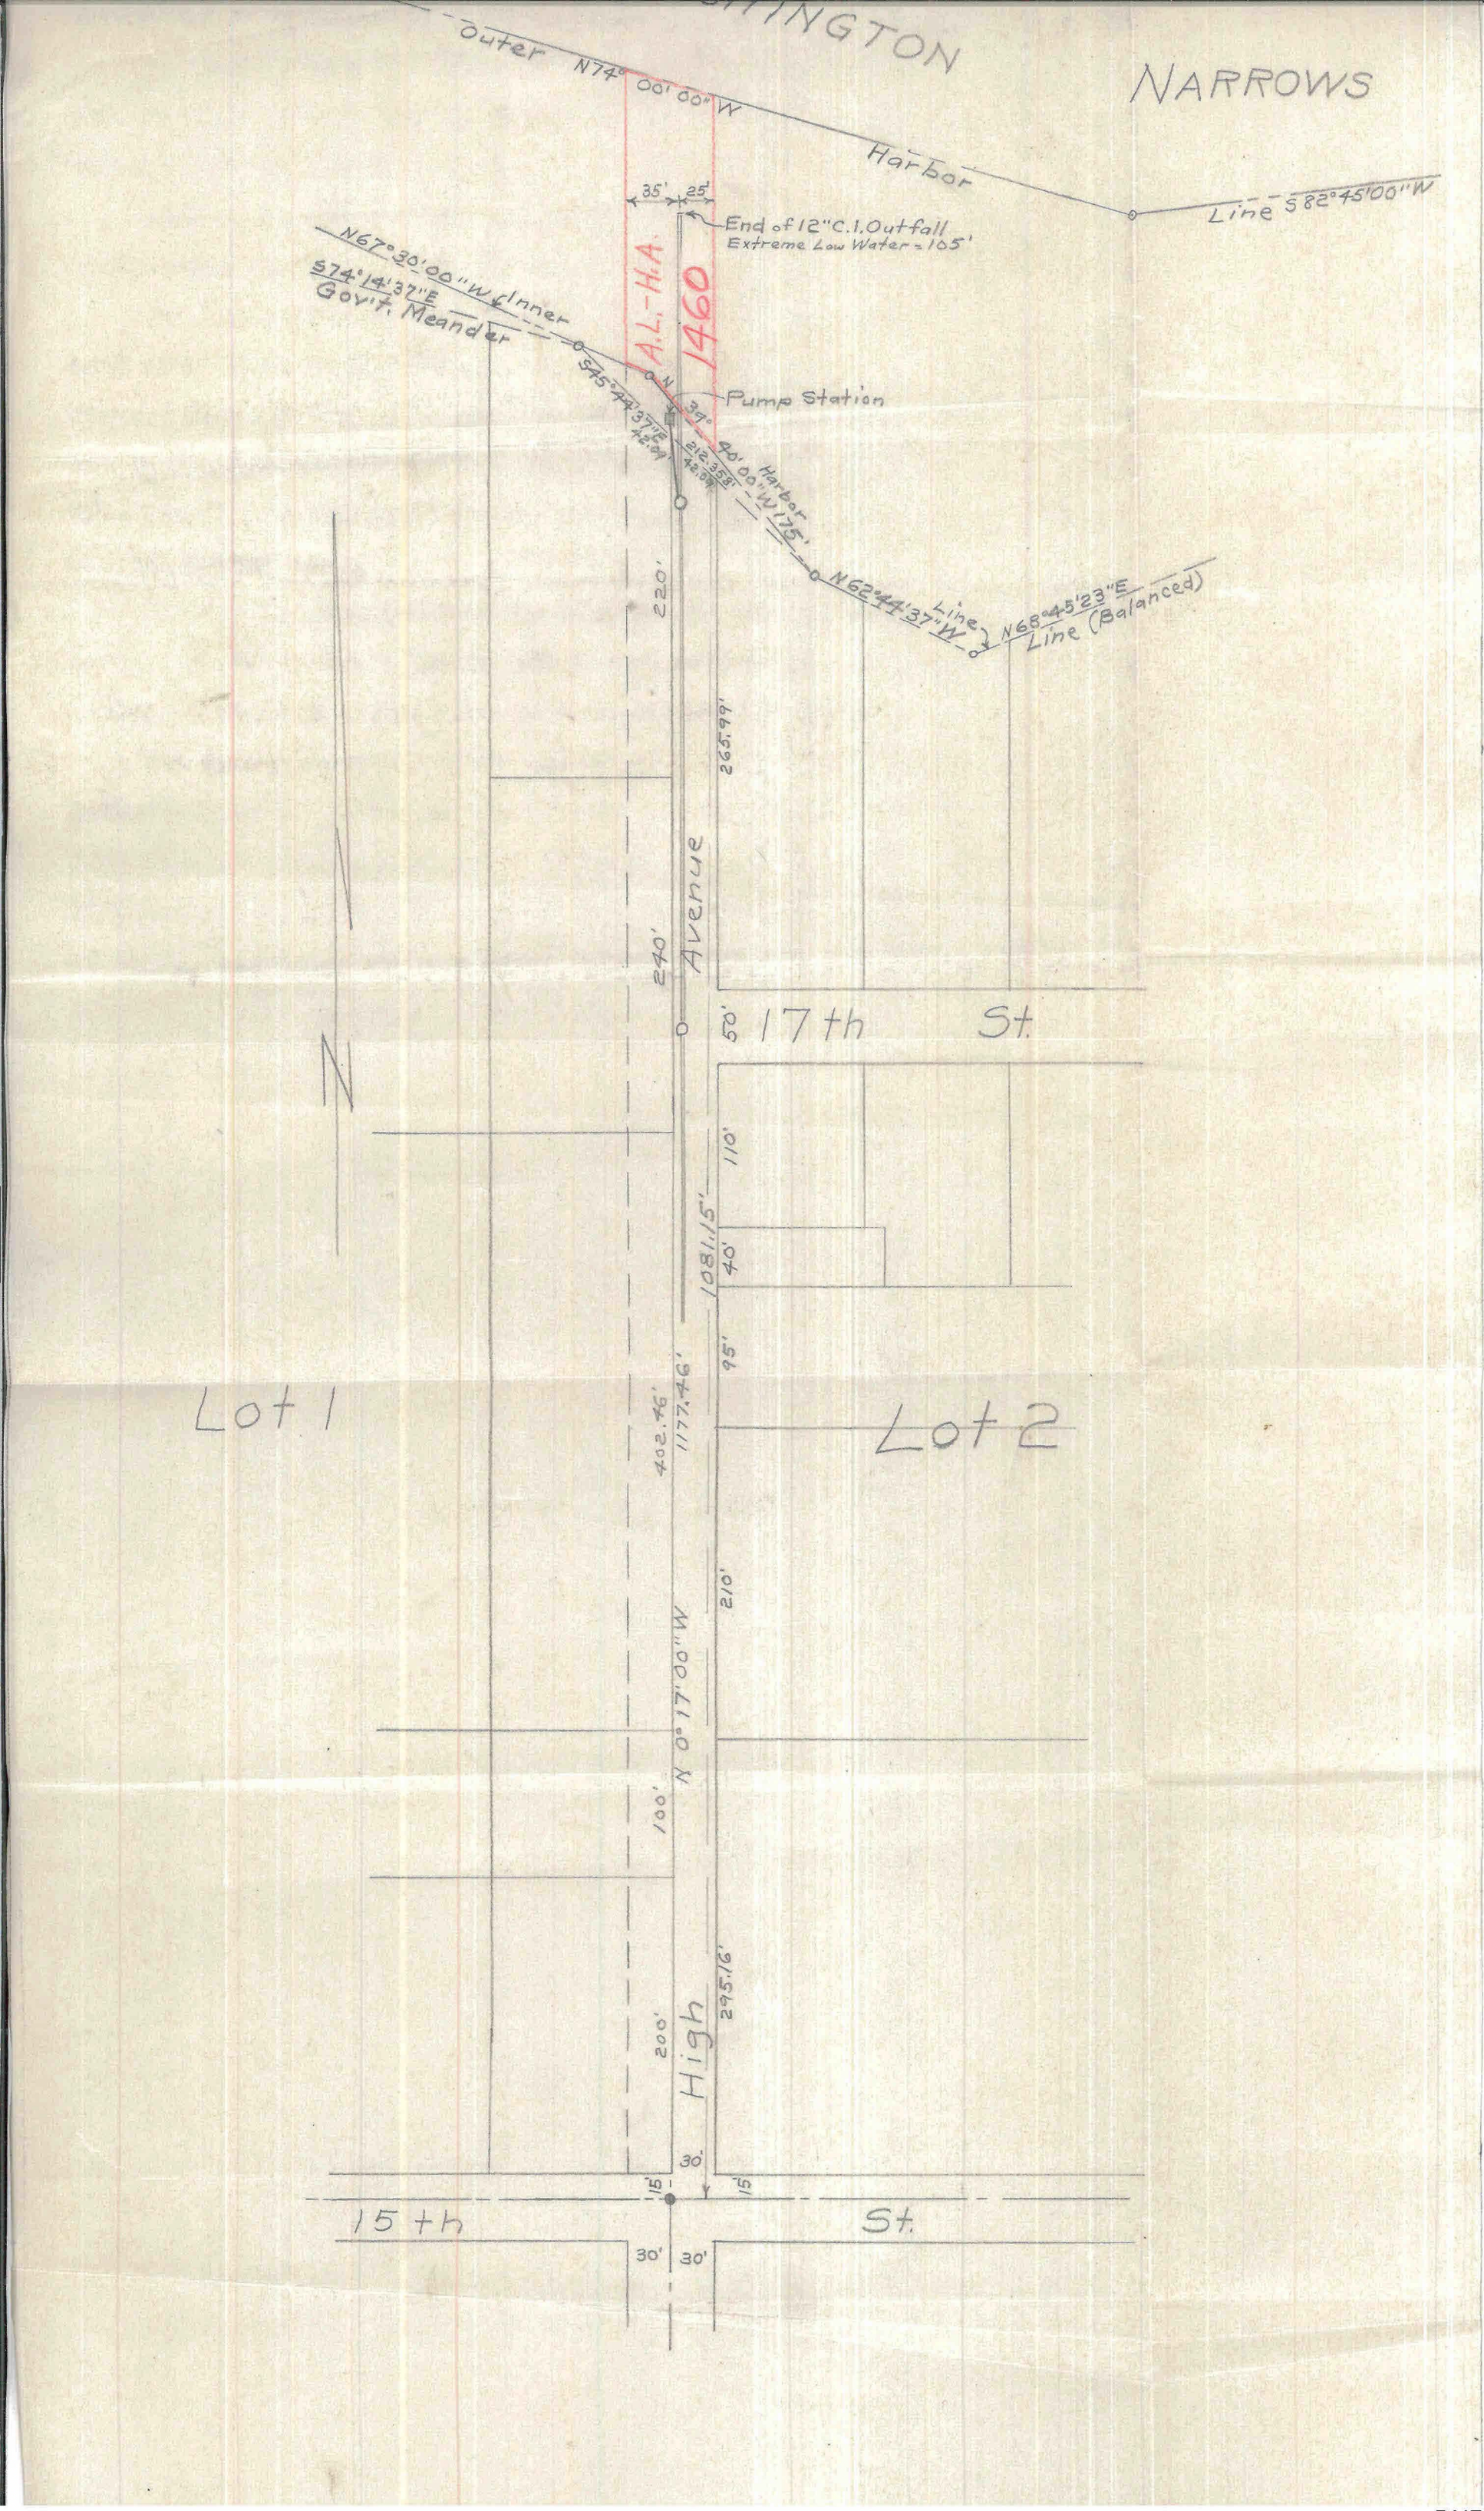
NARROWS
Outer N74° 00' 00" W Harbor Line S82°45'00"W
35'
25'
End of 12" C.I. Outfall
Extreme Low Water = 105'
N67°30'00"W ℄ Inner
S74°14'37"E
Gov't. Meander
A.L.-H.A.
1460
S45°44'37"E
42.09'
Pump Station
37°
212.35'
42.09'
40'00"W 175'
Harbor
N62°44'37"W Line
N68°45'23"E Line (Balanced)
220'
265.99'
240'
Avenue
50'
17th St.
110'
1081.15'
40'
95'
402.46'
1177.46'
Lot 1
Lot 2
210'
N 0°17'00"W
100'
295.16'
200'
High
30'
15'
15'
15th St.
30'
30'