REF.	QTY.	DRAWING NO.	DESCRIPTION

MANPOWER ORGANIZATION CHART

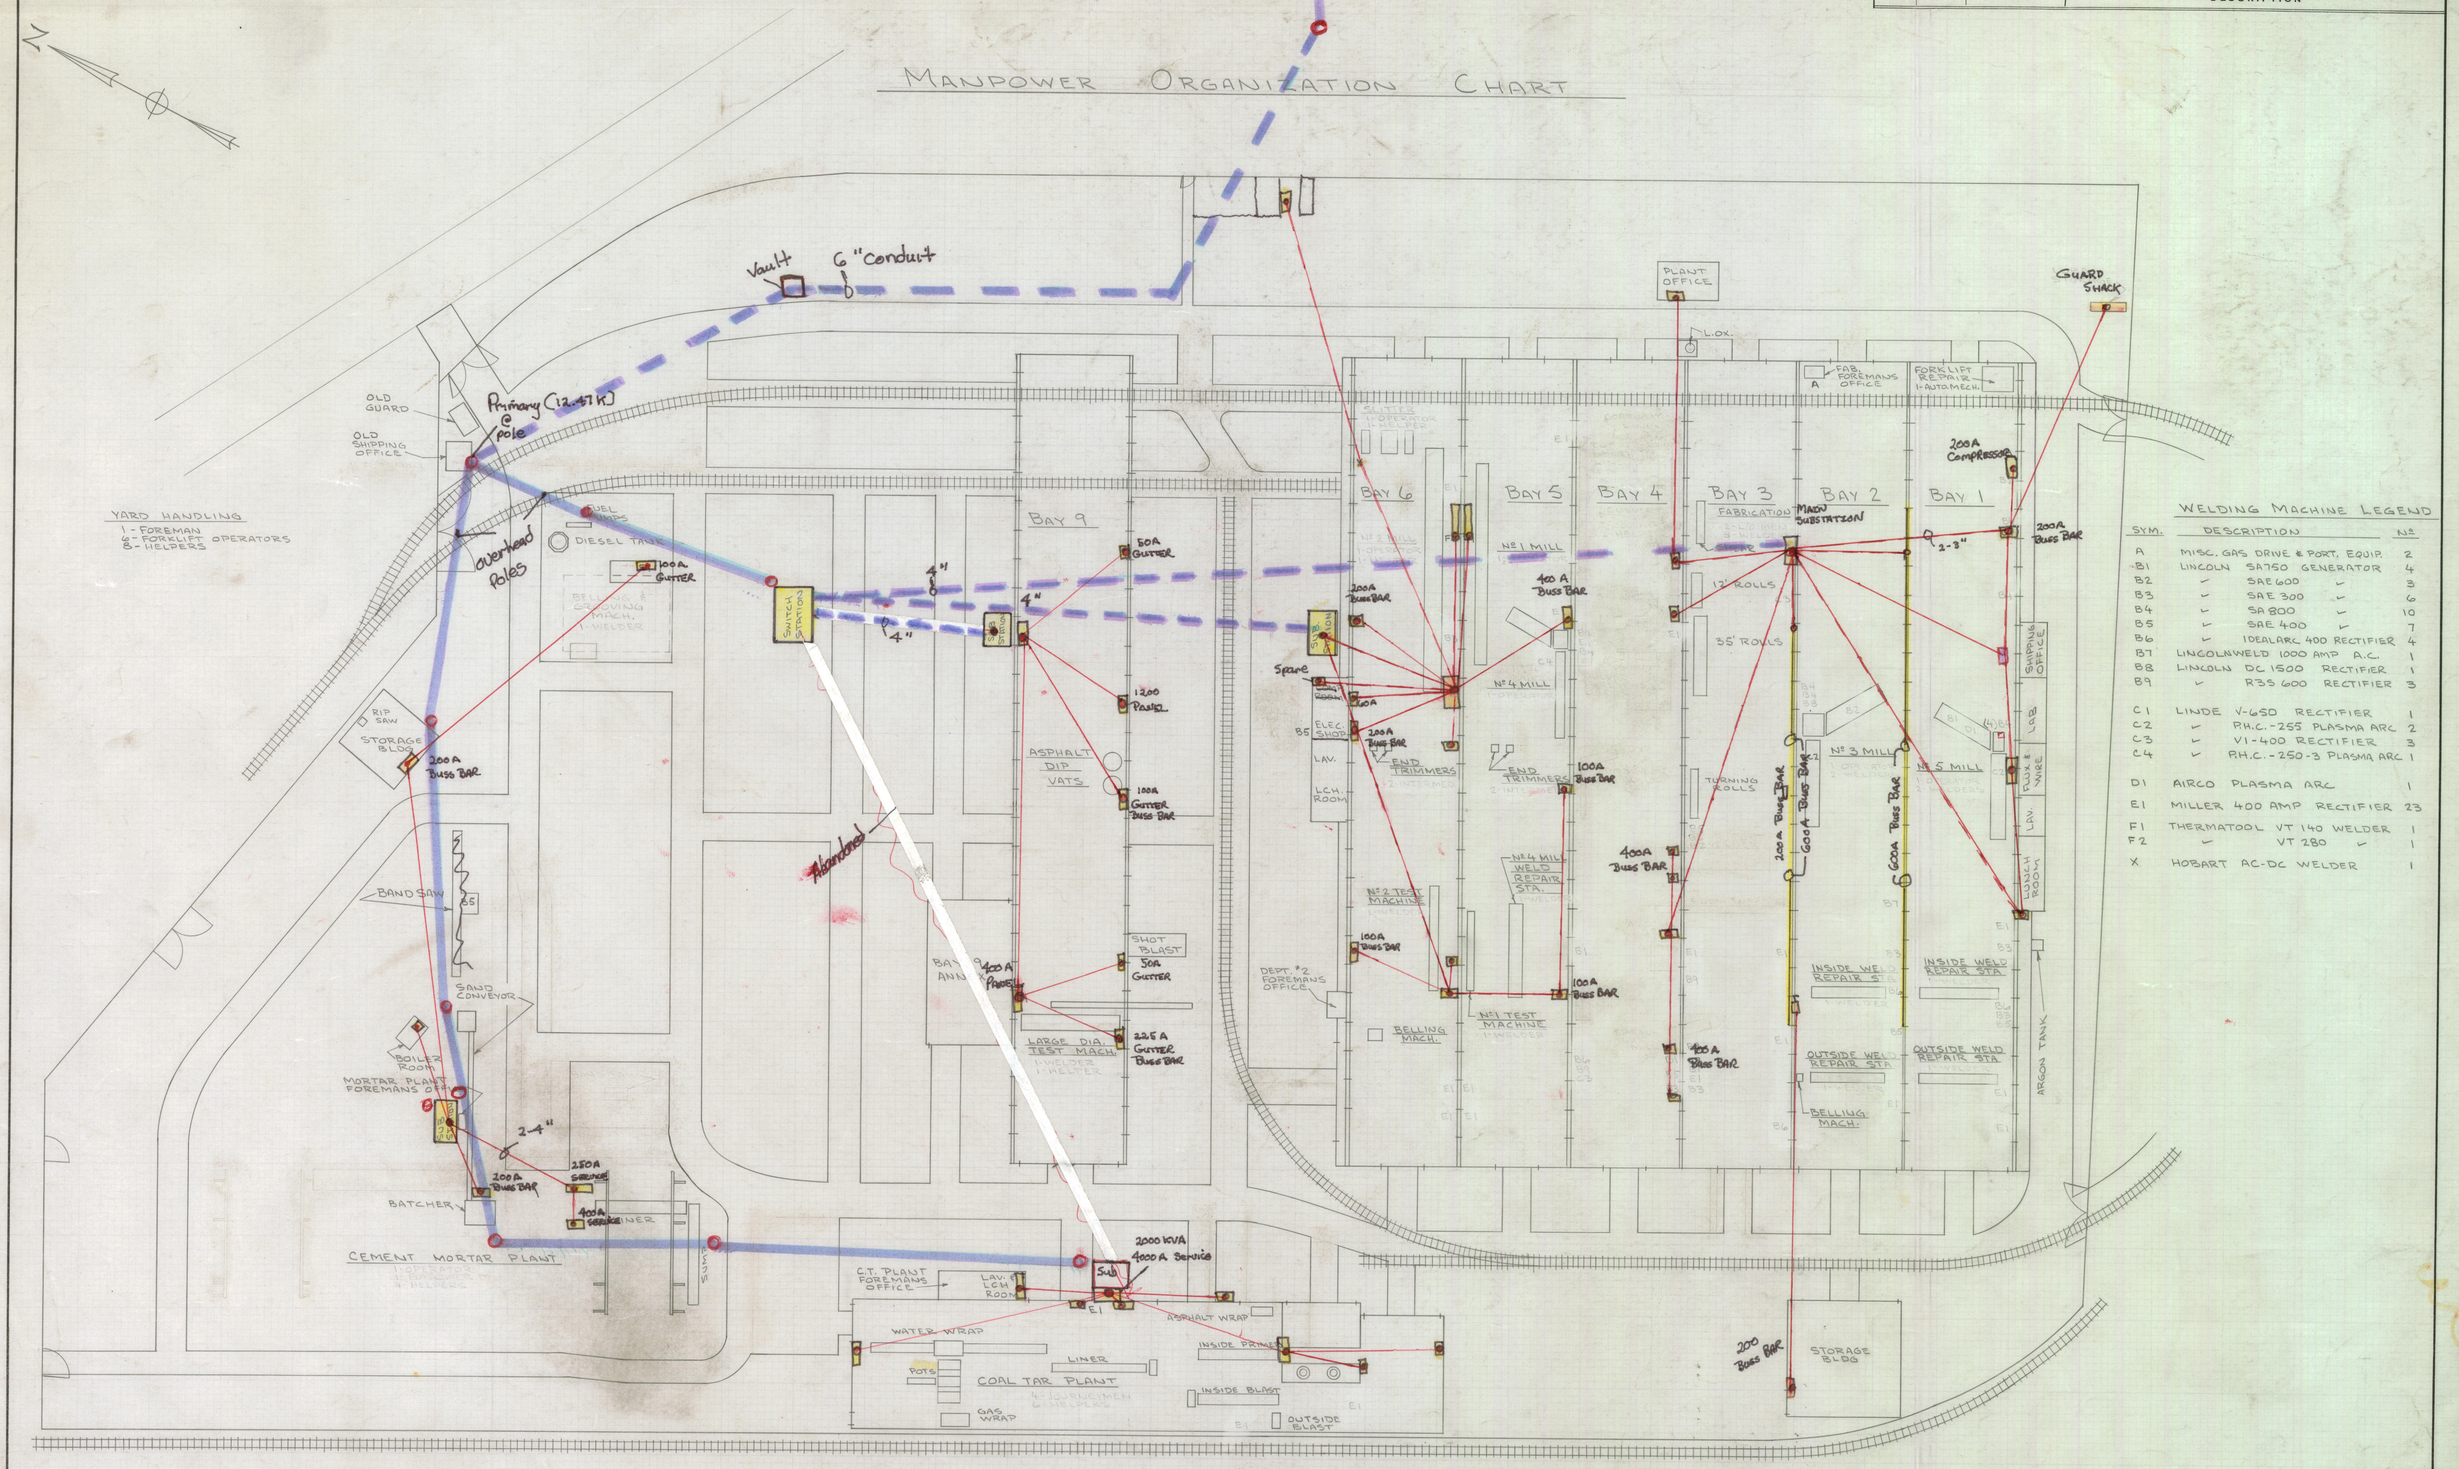

WELDING MACHINE LEGEND

SYM.	DESCRIPTION	Nº
A	MISC. GAS DRIVE & PORT. EQUIP.	2
B1	LINCOLN SA750 GENERATOR	4
B2	" SAE 600 "	3
B3	" SAE 300 "	6
B4	" SA 800 "	10
B5	" SAE 400 "	7
B6	" IDEALARC 400 RECTIFIER	4
B7	LINCOLNWELD 1000 AMP A.C.	1
B8	LINCOLN DC 1500 RECTIFIER	1
B9	" R3S 600 RECTIFIER	3
C1	LINDE V-650 RECTIFIER	1
C2	" P.H.C.-255 PLASMA ARC	2
C3	" V1-400 RECTIFIER	3
C4	" P.H.C.-250-3 PLASMA ARC	1
D1	AIRCO PLASMA ARC	1
E1	MILLER 400 AMP RECTIFIER	23
F1	THERMATOOL VT 140 WELDER	1
F2	" VT 280 "	1
X	HOBART AC-DC WELDER	1

MARK	DATE	REVISION	BY

DRAWN BY R.T.G. | CHECKED BY
SCALE NONE | DATE 9-29-77

MANPOWER ORGANIZATION CHART

BEALL PIPE & TANK CORP.
PORTLAND OREGON

DRAWING NO.
F. O. 10142-1 D

CHARLES BRUNING CO.

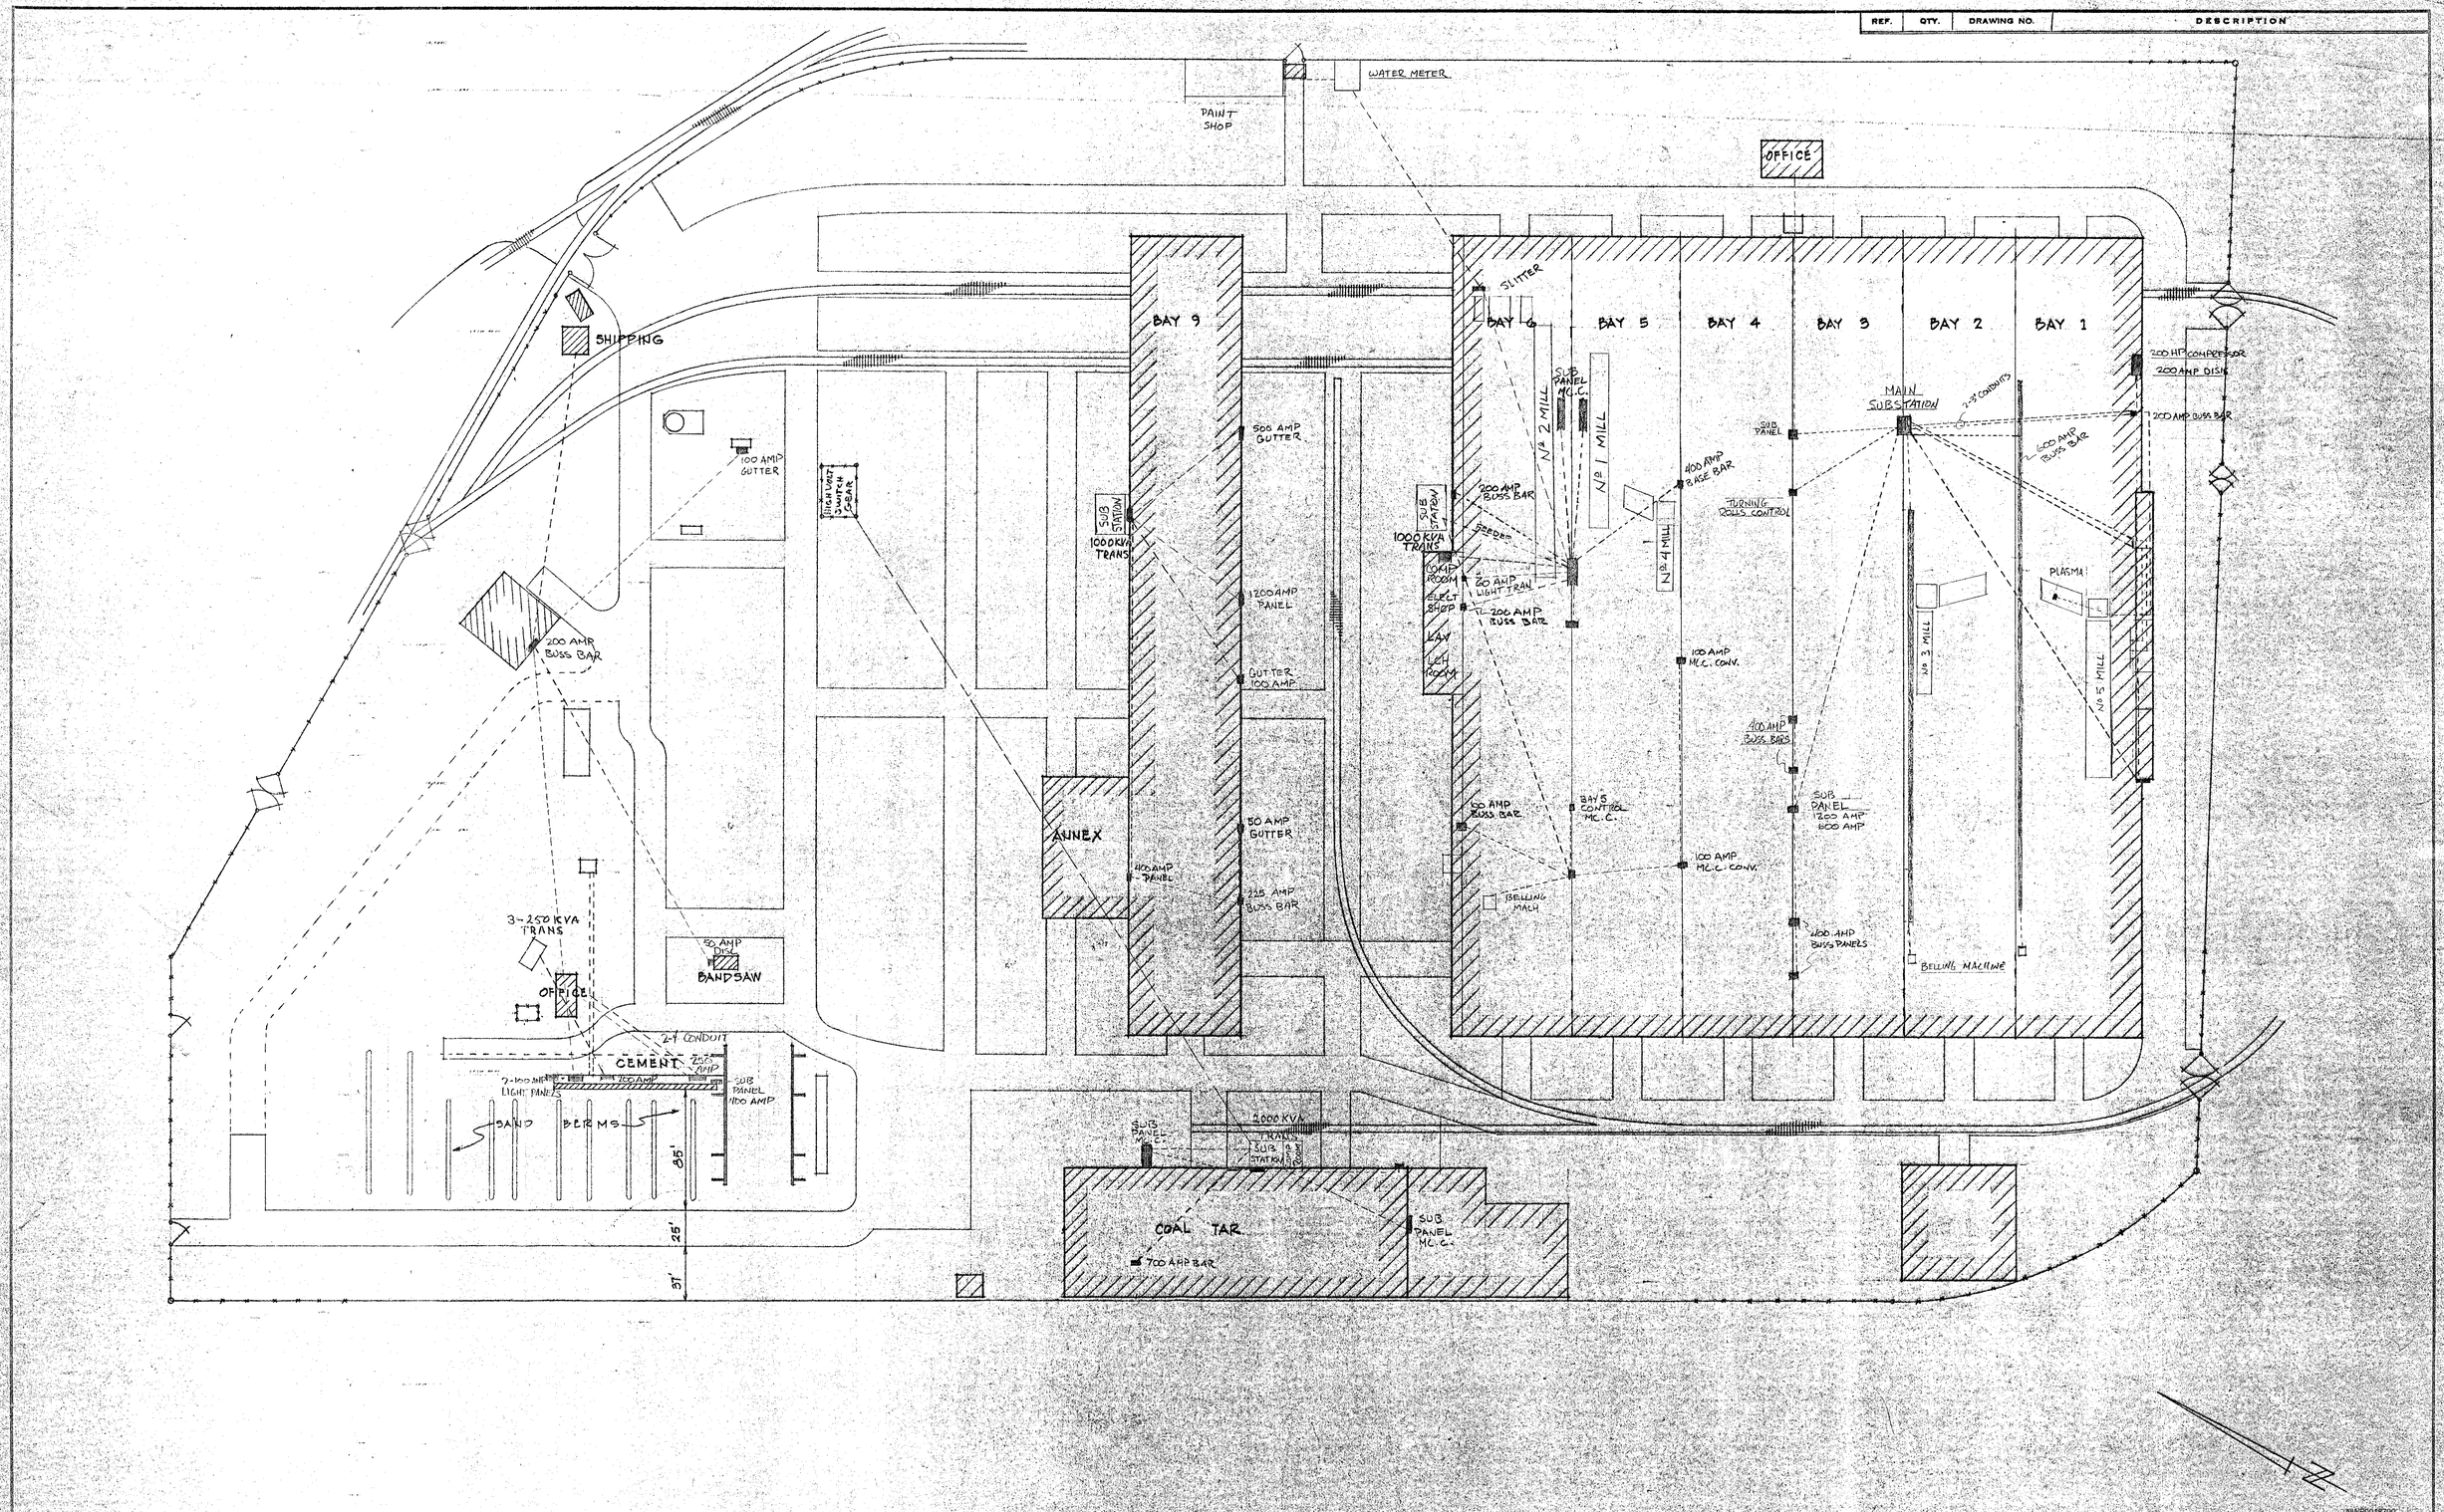

MARK	DATE	REVISION	BY

DRAWN BY JH
CHECKED BY
SCALE 1" = 50'
DATE 2/22/80

PLANT LAYOUT
FOR MAJOR ELECTRICAL LINES

BEALL PIPE & TANK CORP.
PORTLAND OREGON

DRAWING NO.

F.O.

C/F, INC. PORTLAND, ORE. 97209